ВЕДОМОСТЬ ЧЕРТЕЖЕЙ

№	НАИМЕНОВАНИЕ	ПРИМЕЧАНИЕ
01	Ведомость рабочих чертежей	
02	Обмерочный план	
03	План монтажных работ	на 2х листах
05	План расстановки мебели	
06	План электрики	
07	План расстановки светильников	
08	План подключения освещения	
10	План расстановки сантехнического оборудования	на 2х листах
11	План потолка	
12	План теплого пола	
13	План напольных покрытий	
14	План дверей	
15	План маркировки стен для разверток	
16	Развертки стен. Коридор	
17	Развертки стен. Кухня – гостиная	
18	Развертки стен. Детская 1	
19	Развертки стен. Детская 2	
20	Развертки стен. Спальня	
21	Развертки стен. Гардероб спальня	
22	Развертки стен. Ванная 1	
23	Развертки стен. Ванная 2	
24	Развертки стен. Прачечная	
25	Развертки стен. Балкон 1	
26	Развертки стен. Балкон 2	
27	Ведомость отделочных материалов	на 3х листах
30	Визуализации помещений	

Эскизный дизайн-проект г.Екатеринбург ЖК Александровский Сад	Стадия	Лист	Листов
	ЭП		30

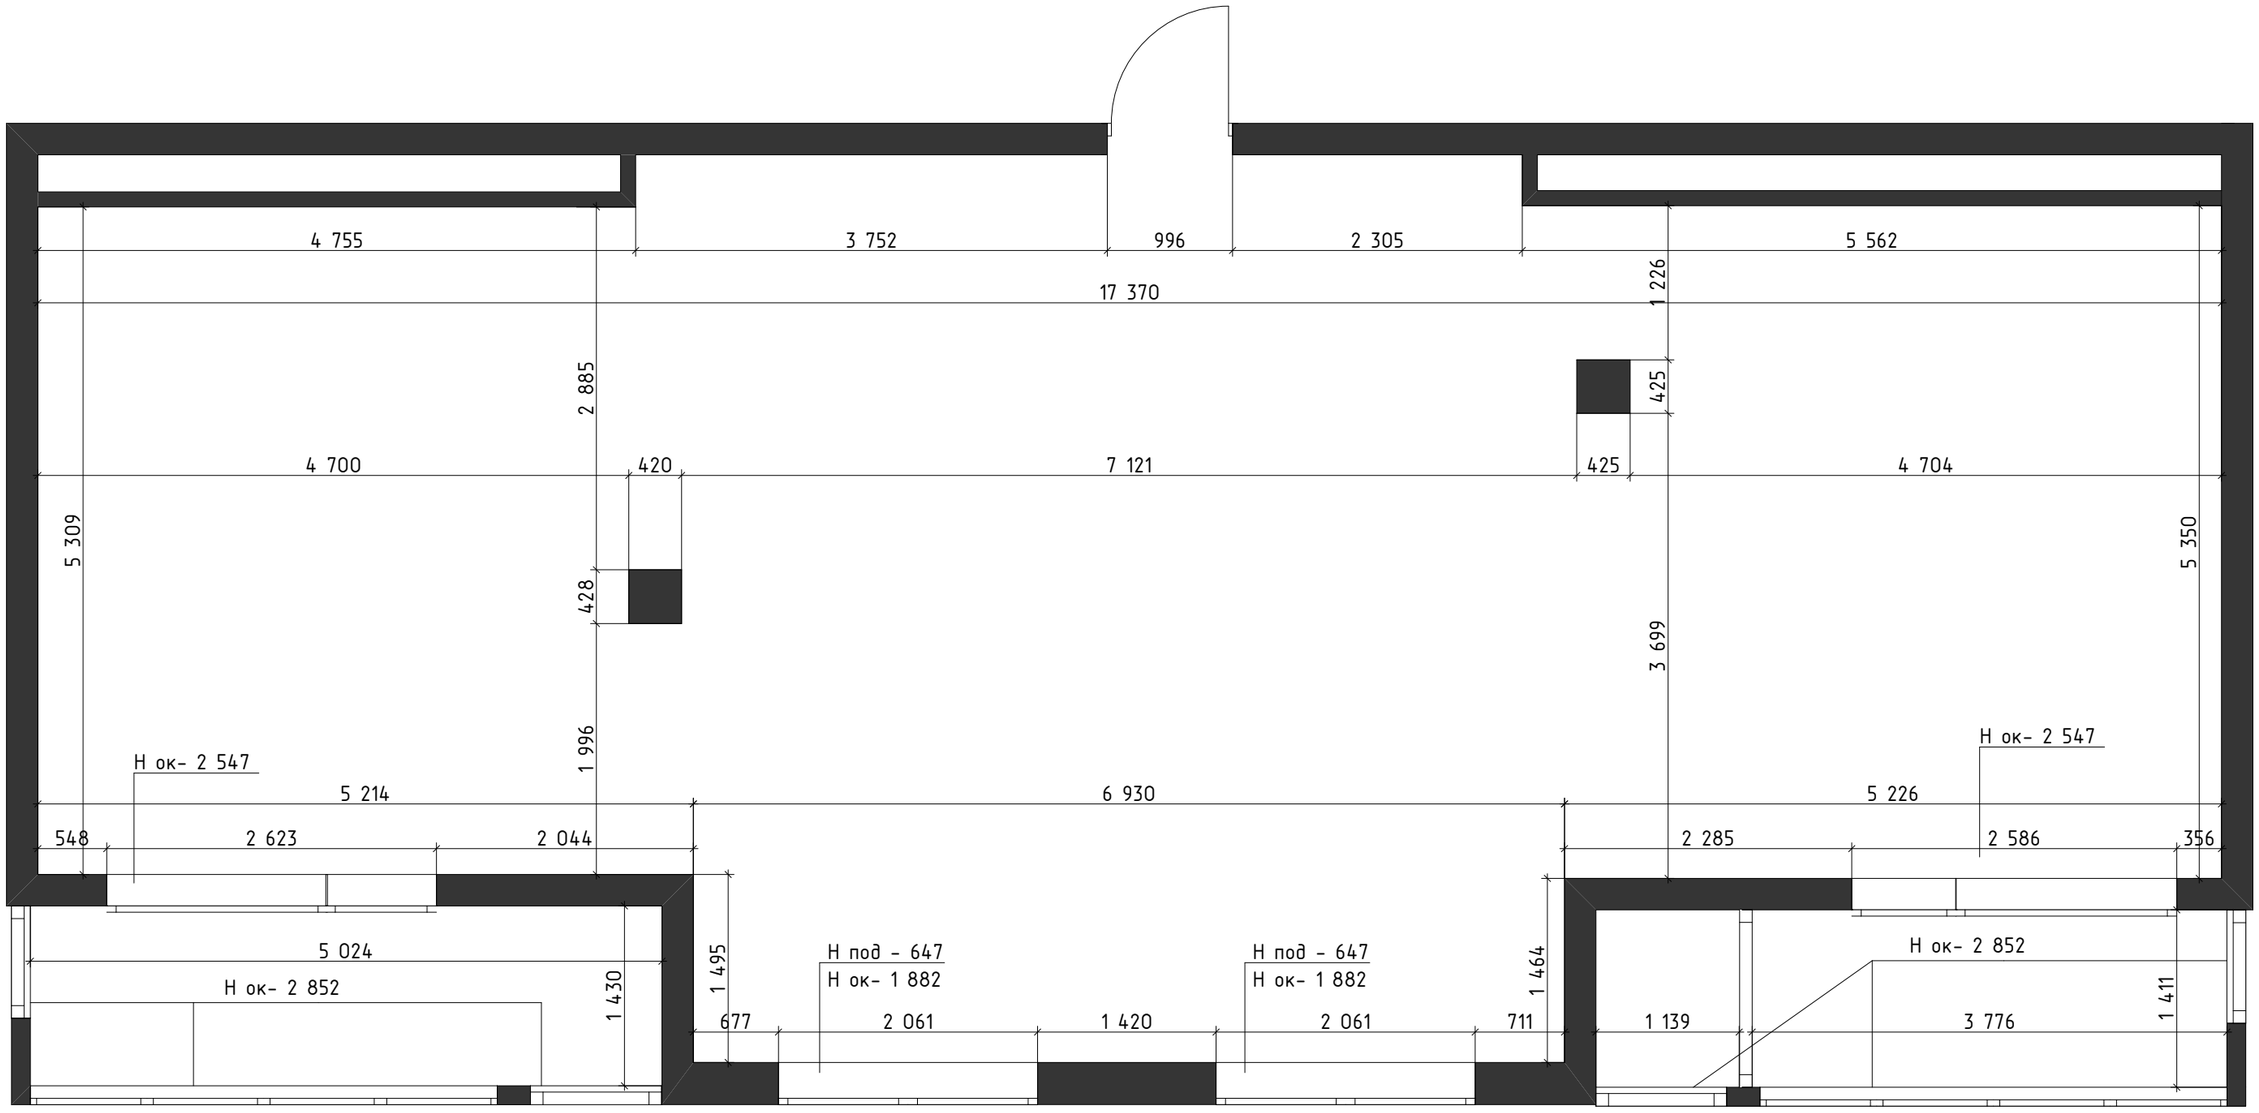

Эскизный дизайн-проект г.Екатеринбург ЖК Александровский Сад	Стадия	Лист	Листов
	ЭП	2	30
Обмерочный план			

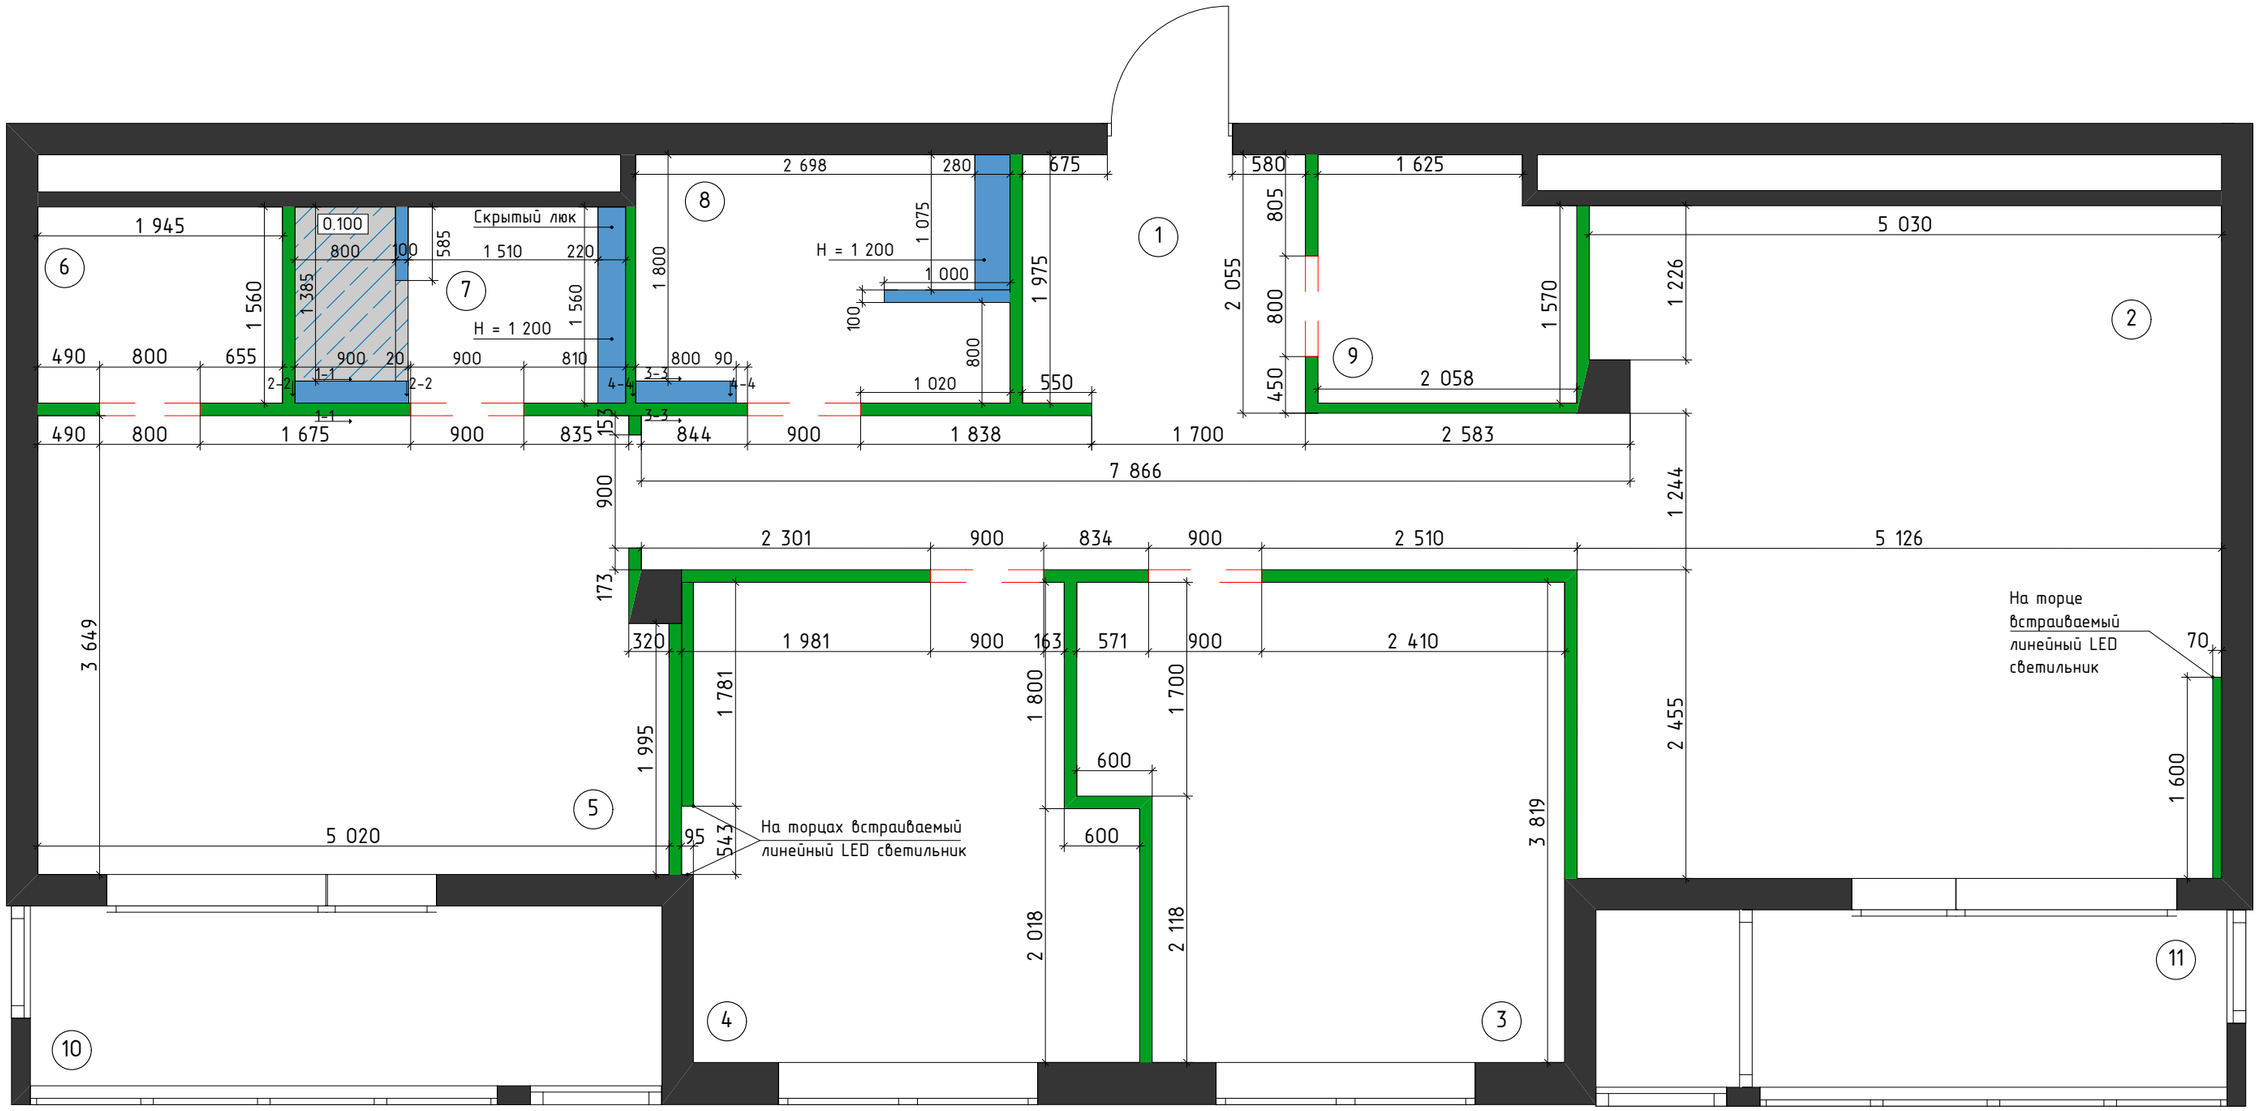

ЭСПЛИКАЦИЯ ПОМЕЩЕНИЙ		
№ПОМ.	НАИМЕНОВАНИЕ	ПЛОЩАДЬ
1	Холл	13,78
2	Кухня-гостиная	27,13
3	Детская 1	13,55
4	Детская 2	12,7
5	Спальня	17,8
6	Гардеробная	3,03
7	Ванная 2	3,54
8	Ванная 1	5,34
9	Прачечная	3,9
10	Балкон 2	7,2
11	Балкон 1	7,08
	ОБЩАЯ ПЛОЩАДЬ	115,05

ПРИМЕЧАНИЕ:

1. За 0.000 принята отметка чистового пола
2. Высота строительных проемов 2 100 мм от ч. п.
3. Данный лист смотреть совместно с листами разверток помещений
4. Данный лист смотреть совместно с ведомостями оборудования и материалов.
5. Выдержать все углы в 90 градусов
6. Предусмотреть устройство скрытых люков в душевой, ванной для обслуживания стояков с коммуникациями.
7. Предусмотреть устройство подиума 100 мм и монтаж трапа. Уклон покрытия не менее 1% в сторону трапа.

УСЛОВНЫЕ ОБОЗНАЧЕНИЯ	
ОБОЗНАЧ. НА ПЛАНЕ	НАИМЕНОВАНИЕ
	Возводимые конструкции (ПГП 100 мм)
	Возводимые конструкции (короб ВГКЛ)
	Возводимые подиумы

	Стадия	Лист	Листов
Эскизный дизайн-проект г.Екатеринбург ЖК Александровский Сад	ЭП	3	30
План монтажа			

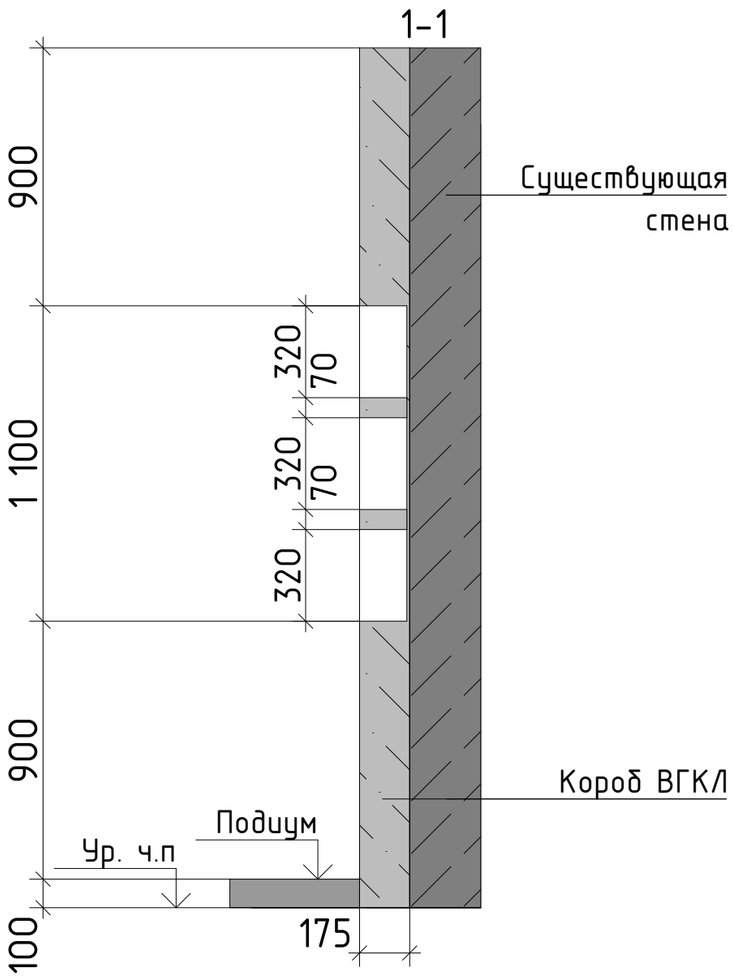

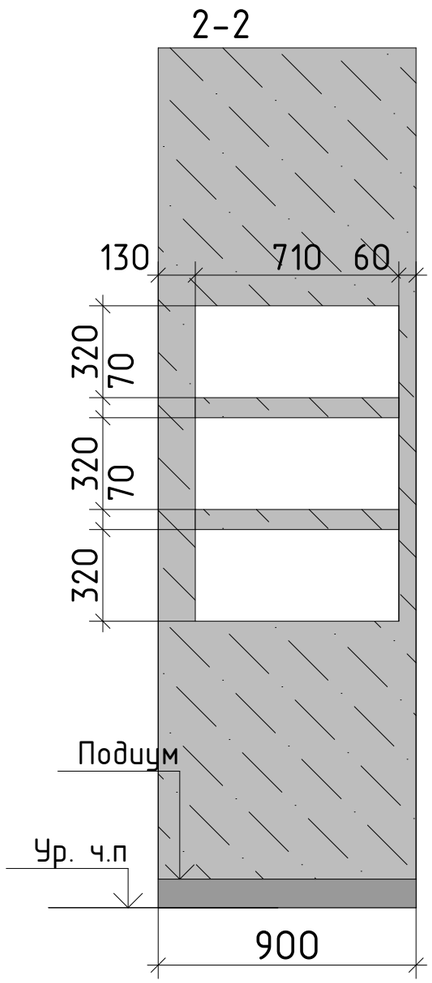

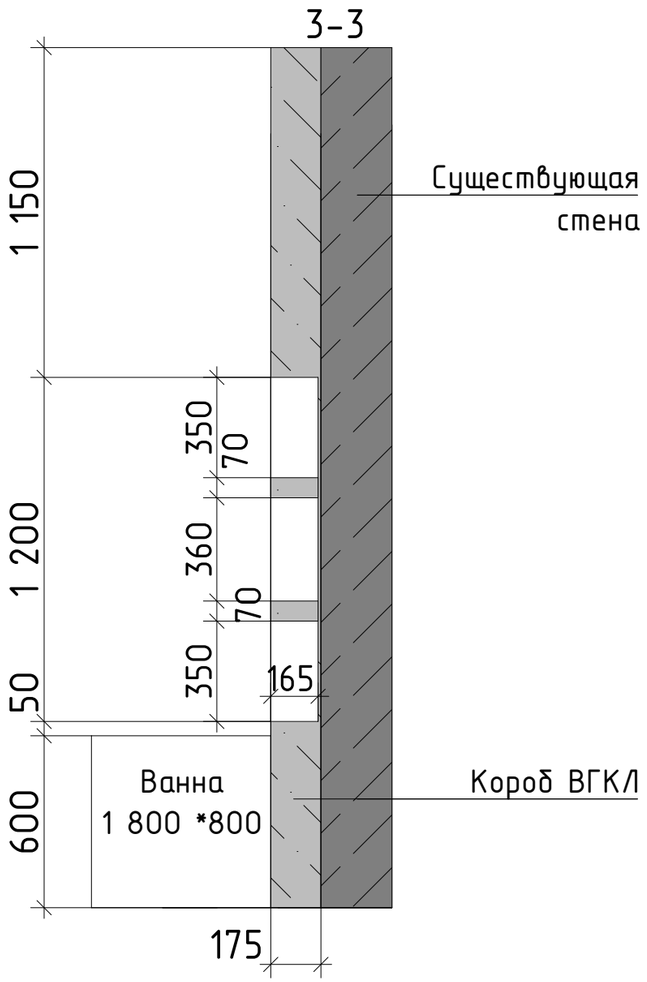

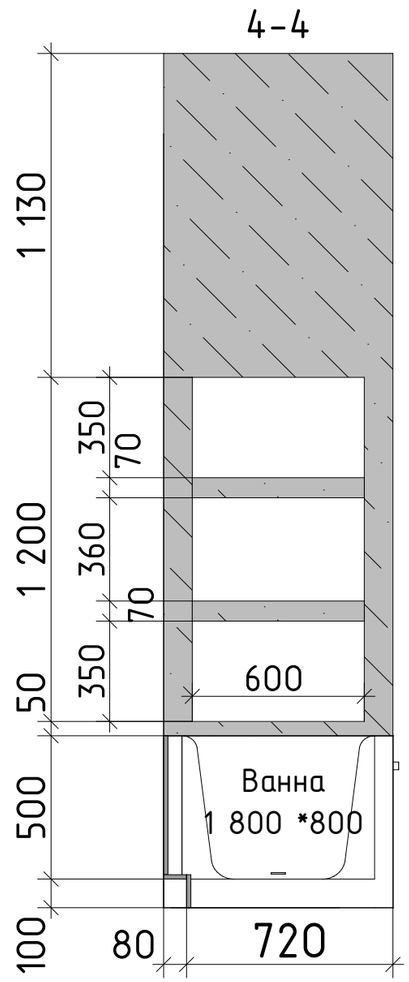

Эскизный дизайн-проект г.Екатеринбург ЖК Александровский Сад	Стадия	Лист	Листов
	ЭП	4	30
План монтажа			

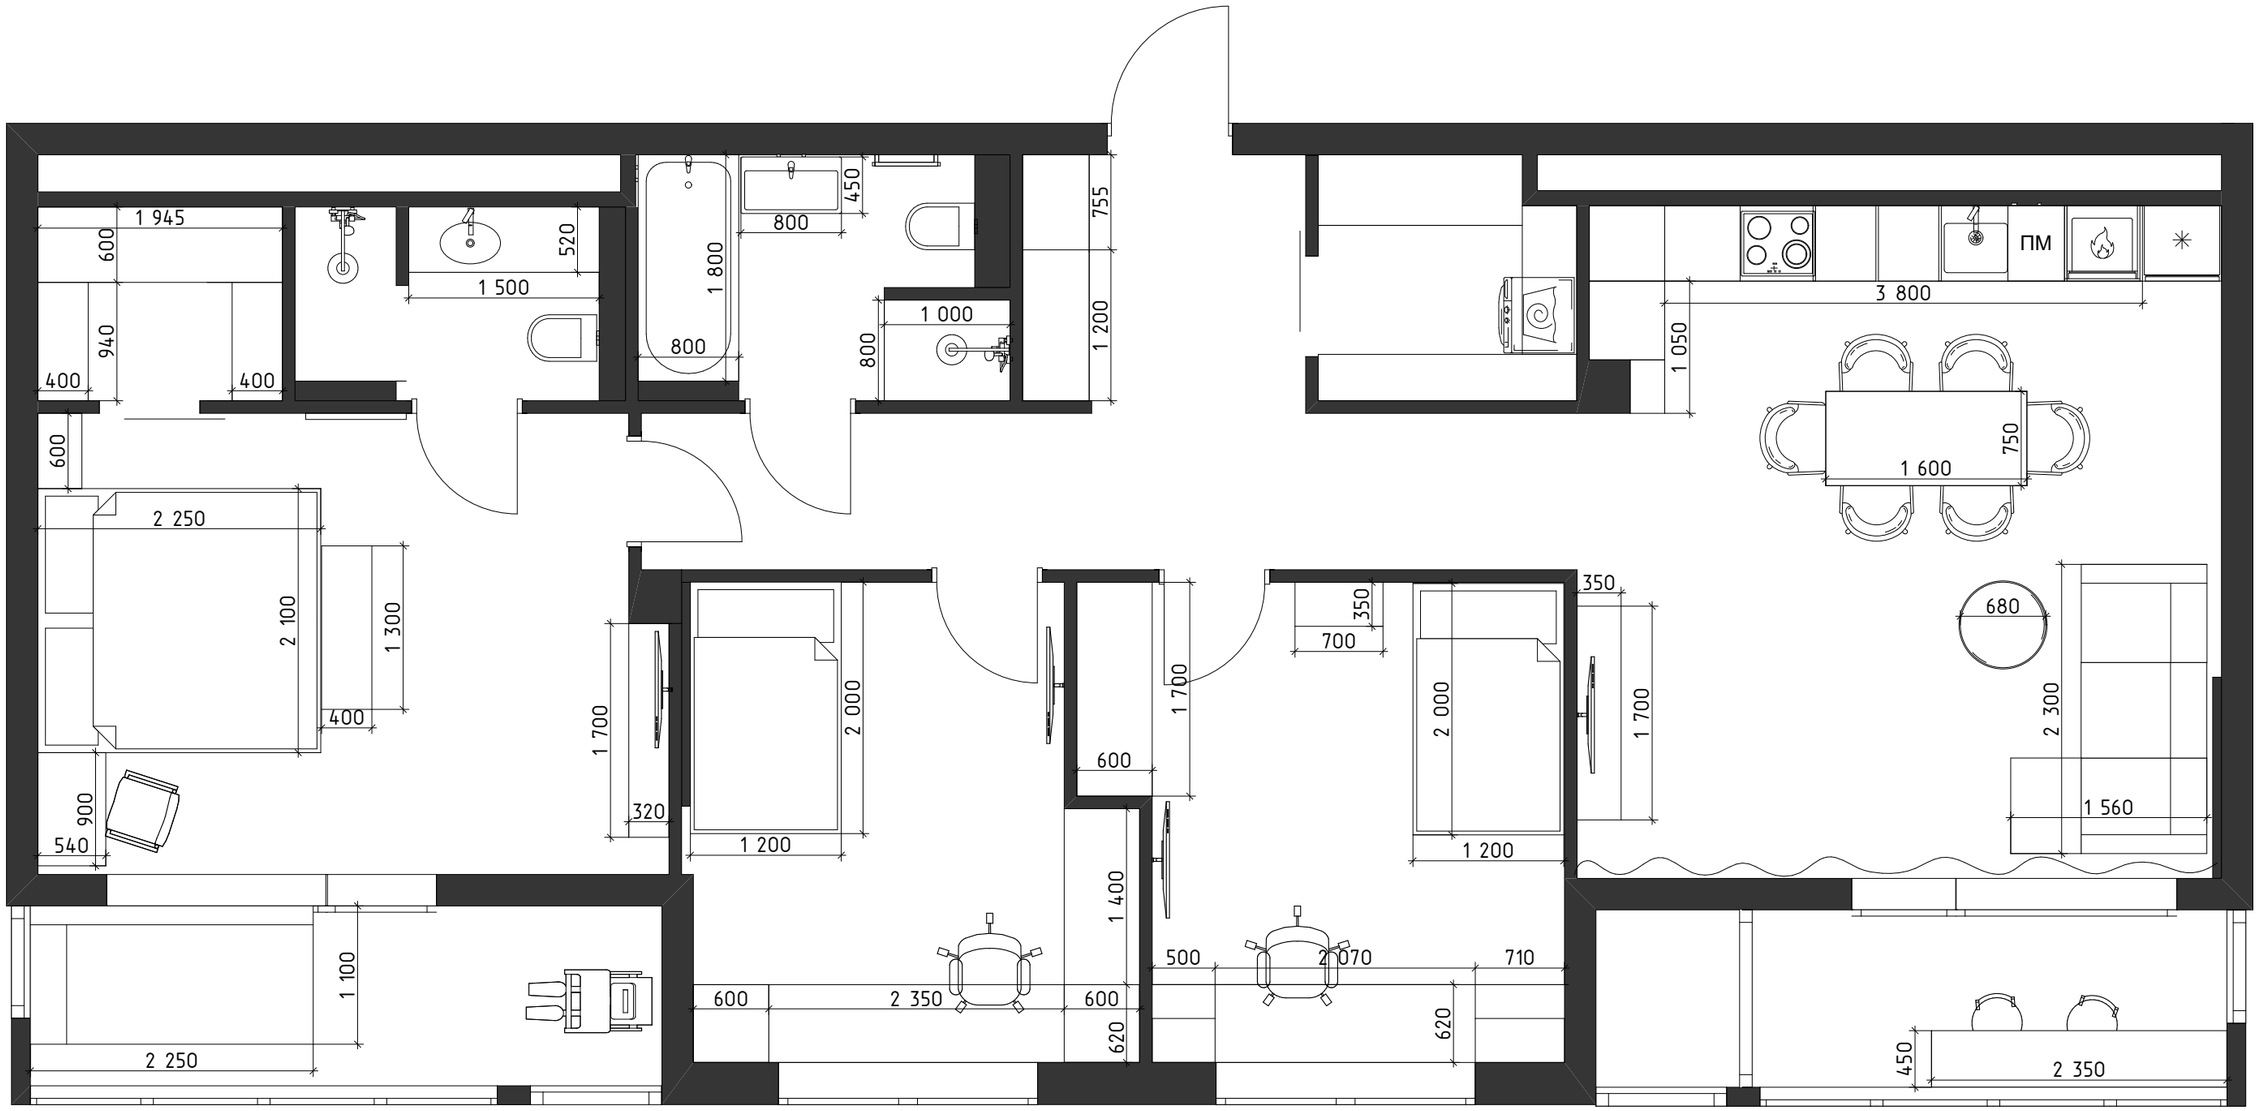

Эскизный дизайн-проект г.Екатеринбург ЖК Александровский Сад	Стадия	Лист	Листов
	ЭП	5	30
План расстановки мебели			

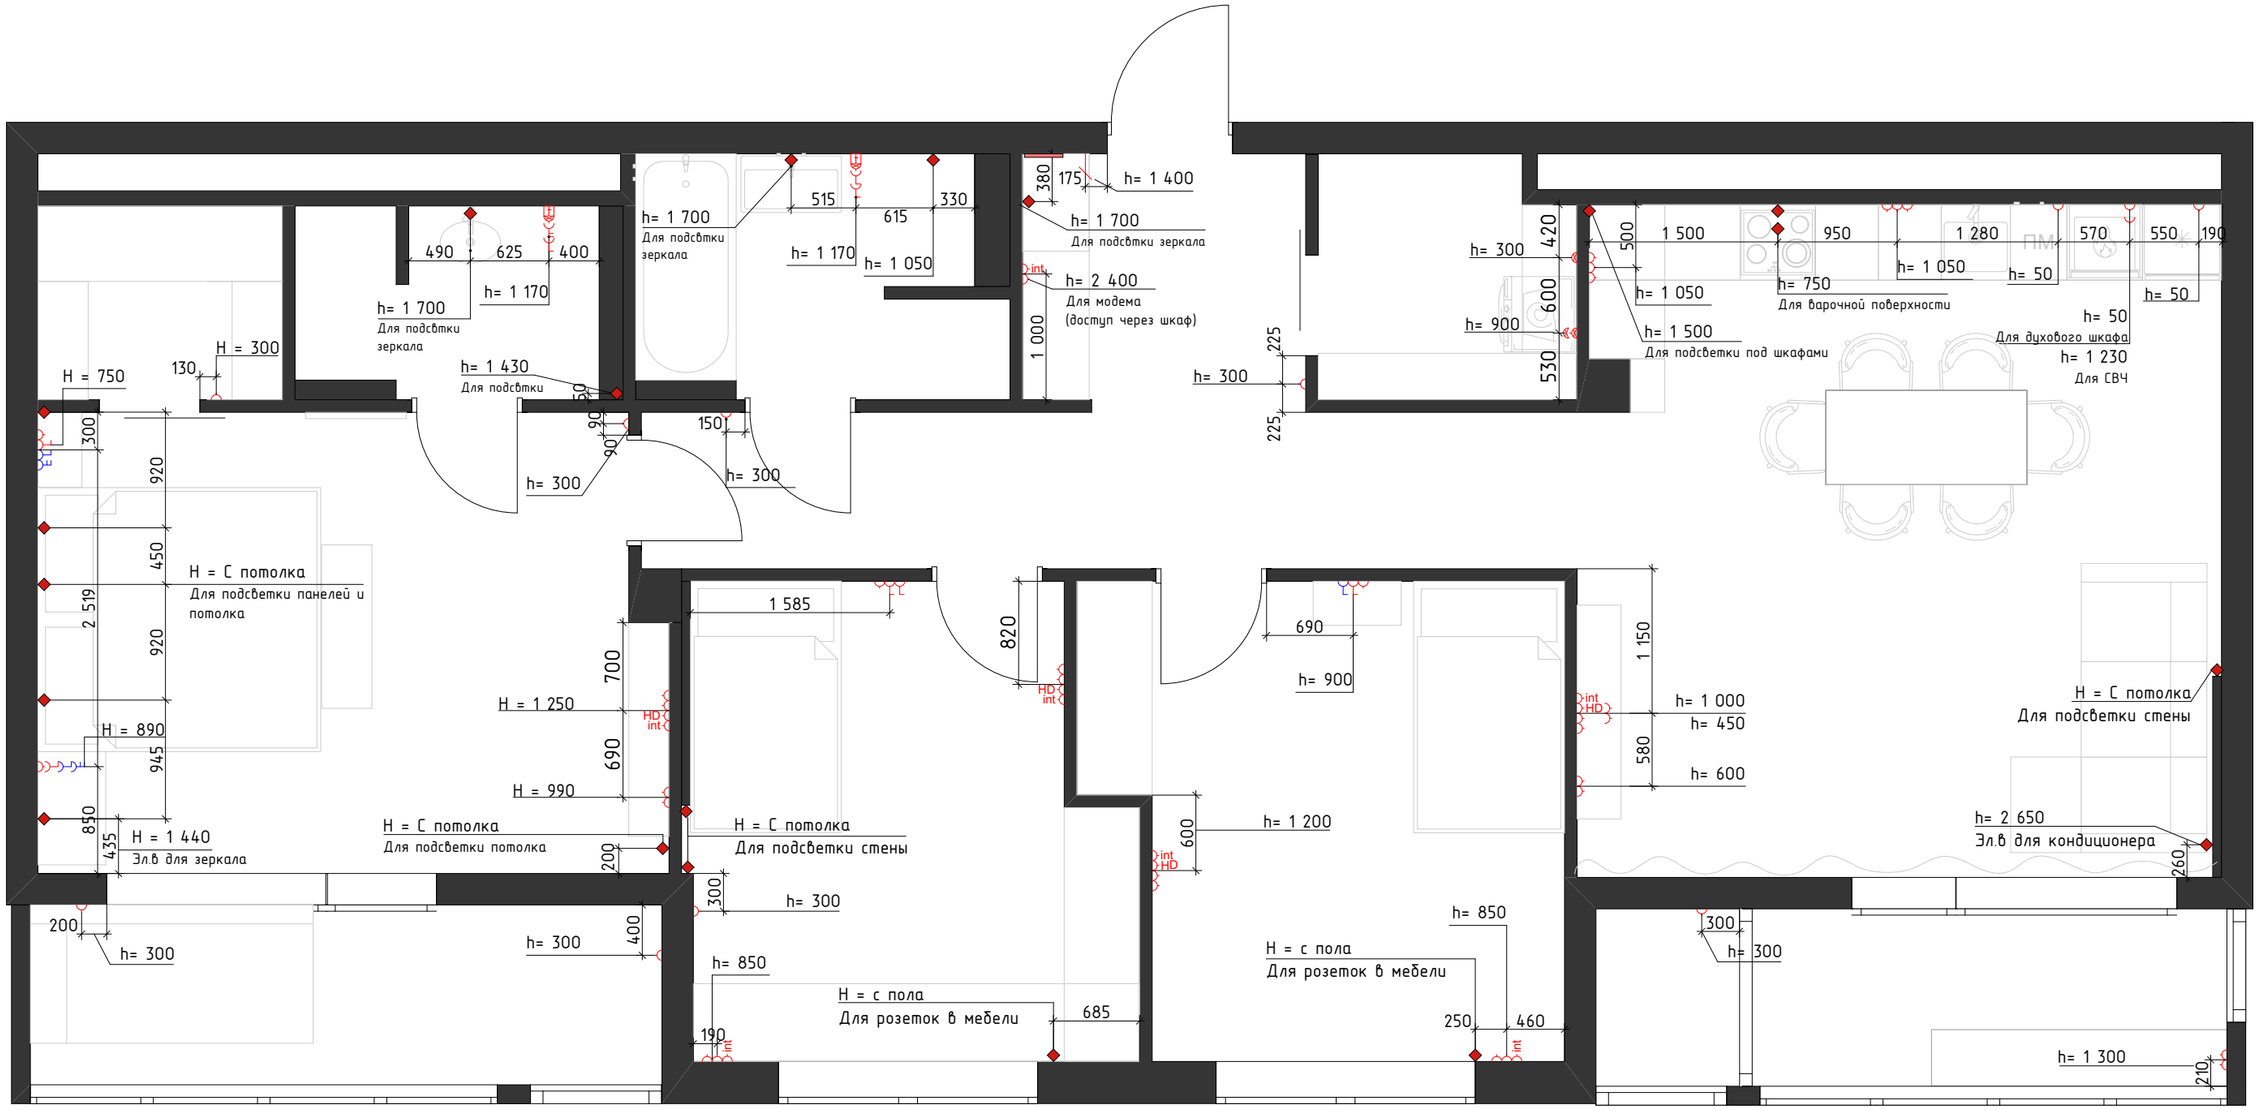

СПЕЦИФИКАЦИЯ ЭЛЕКТРОУСТАНОВОЧНОГО ОБОРУДОВАНИЯ

№	ОБОЗНАЧ. НА ПЛАНЕ	НАИМЕНОВАНИЕ	КОЛ-ВО ШТ/М.П.
1		Электровывод	18
2		Розетка двухполюсная с защитным контактом	41
3	int	Слаботочный вывод под сетевой кабель	5
4		Розетка влагозащитная	5
5	HD	Розетка HDMI	3
6		Домофон	1
7		Терморегулятор	4
8		Переключатель проходной одноклавишный	5
9		Переключатель проходной двухклавишный	2

ПРИМЕЧАНИЕ:

1. Розетки устанавливаются на высоте 300 мм. от ч.п выключатели на высоте 900 мм от ч.п, если не указаны другие размеры.
2. Все высоты и размеры указаны до центра розеток/выключателей.
3. Данный лист смотреть совместно с листами разверток помещений
4. Уточнить расположение розеток/электровыводов у заказной техники
5. Уточнить размщение розеток в кухонной зоне у производителя мебели

Эскизный дизайн-проект г.Екатеринбург ЖК Александровский Сад	Стадия	Лист	Листов
	ЭП	6	30
План электрики			

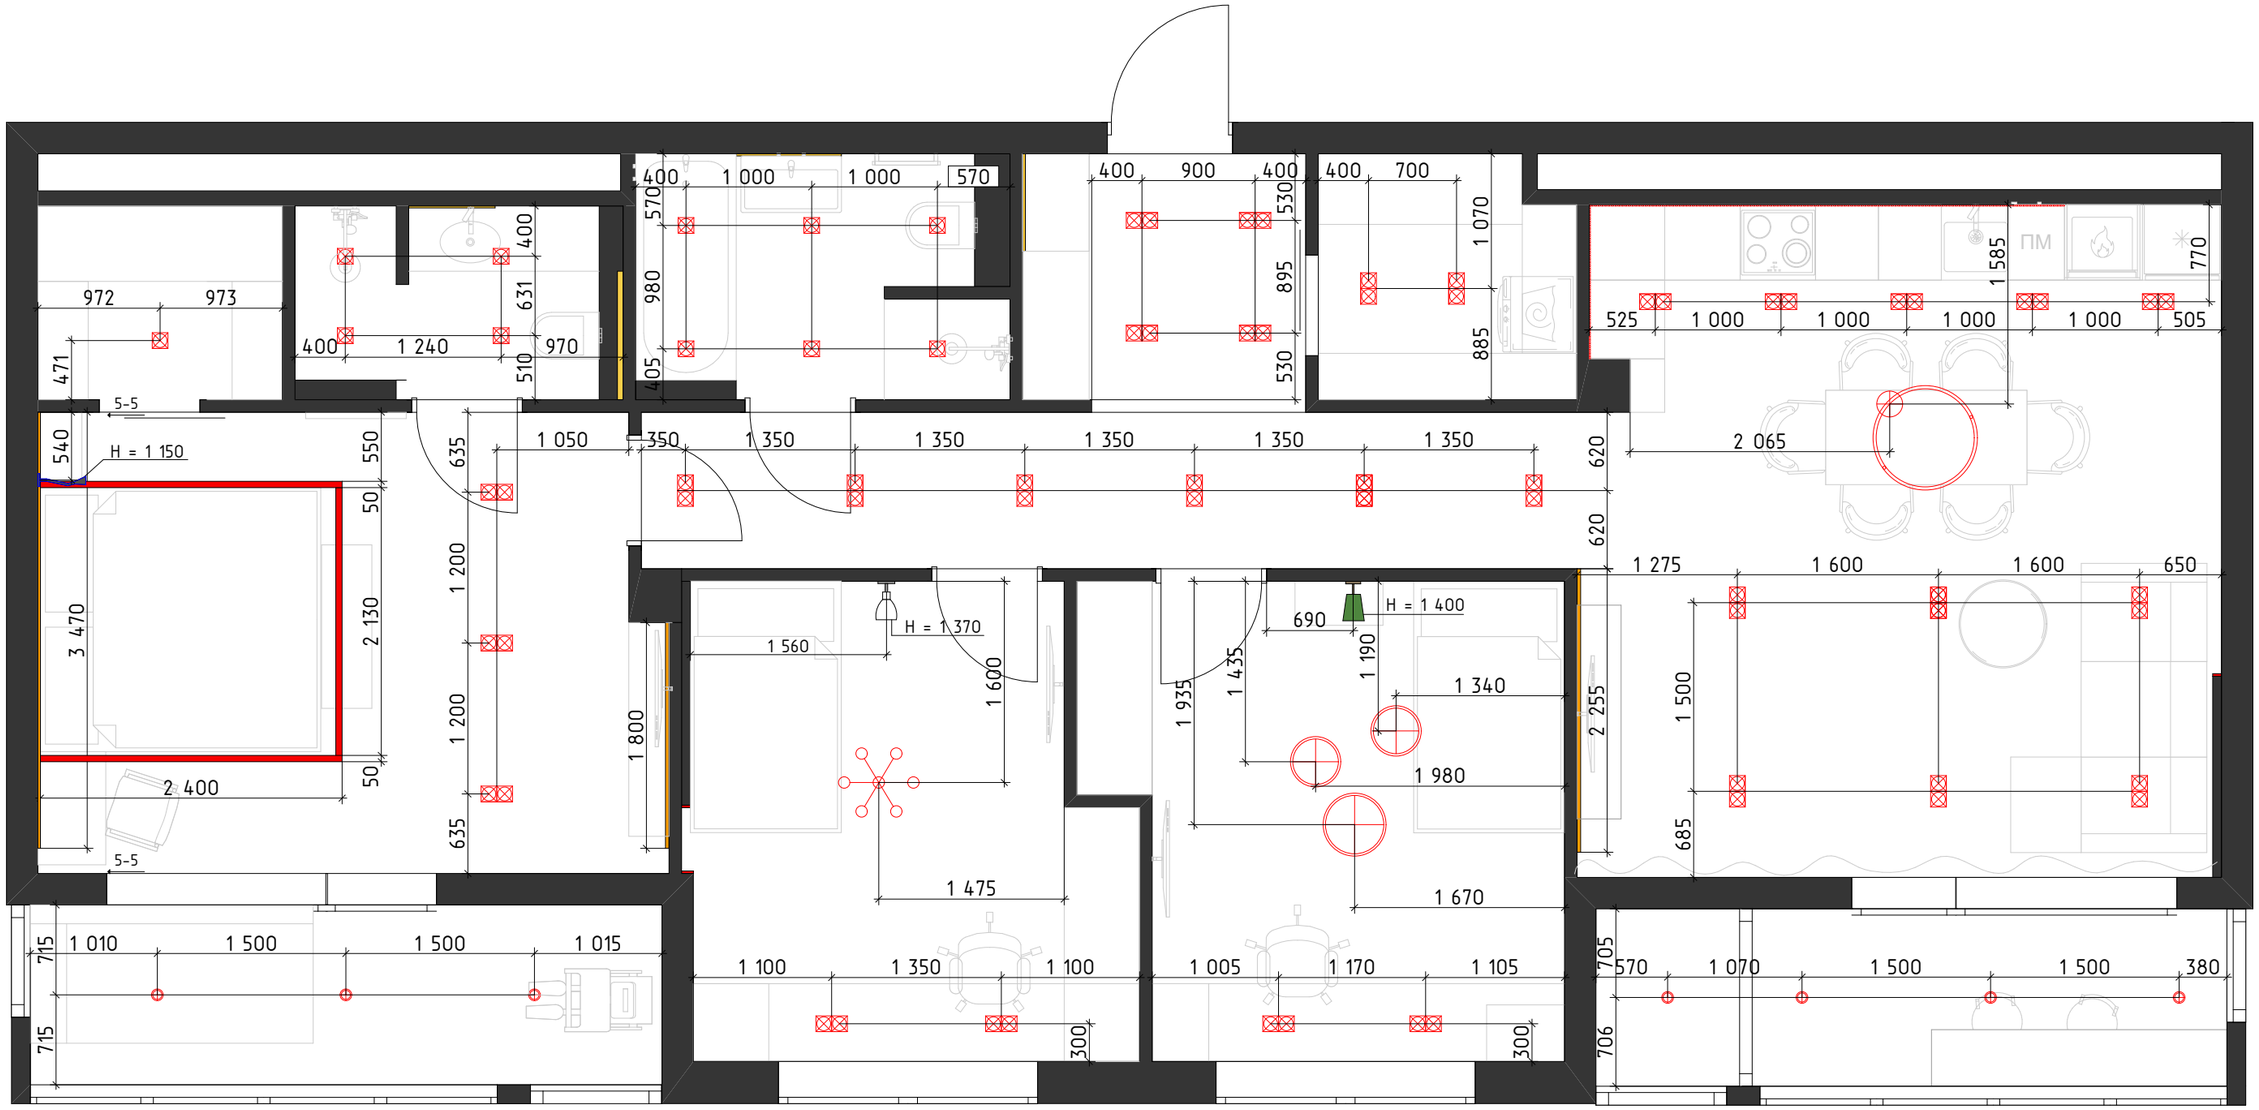

5-5

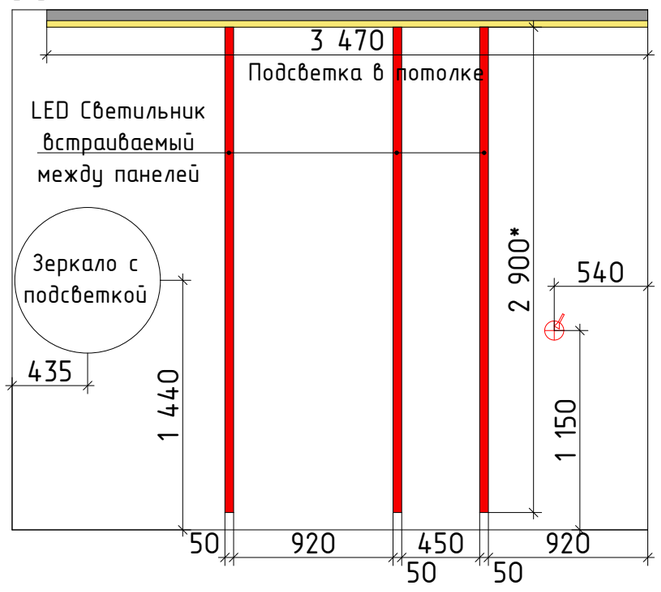

СПЕЦИФИКАЦИЯ ЭЛЕКТРОУСТАНОВОЧНОГО ОБОРУДОВАНИЯ

№	ОБОЗНАЧ. НА ПЛАНЕ	НАИМЕНОВАНИЕ	КОЛ-ВО ШТ
1		Встраеваемый светильник (белый)	9
2		Накладной светильник	6
3		Встраеваемый светильник (белый)	30
4		Регулируемый бра	1
5		Бра (1)	1
6		Бра (2)	1

СПЕЦИФИКАЦИЯ ЭЛЕКТРОУСТАНОВОЧНОГО ОБОРУДОВАНИЯ

№	ОБОЗНАЧ. НА ПЛАНЕ	НАИМЕНОВАНИЕ	КОЛ-ВО ШТ
7		Подвесной светильник Maytoni Line	1
8		Потолочная люстра Nordic Ring (40 см)	2
9		Потолочная люстра Nordic Ring (50 см)	1
10		Люстра Hearth	1
11		LED подсветка в потолке	
12		LED Светильник встраиваемый линейный (потолок и стены)	

	Стадия	Лист	Листов
Эскизный дизайн-проект г.Екатеринбург ЖК Александровский Сад	ЭП	7	30
План расстановки светильников			

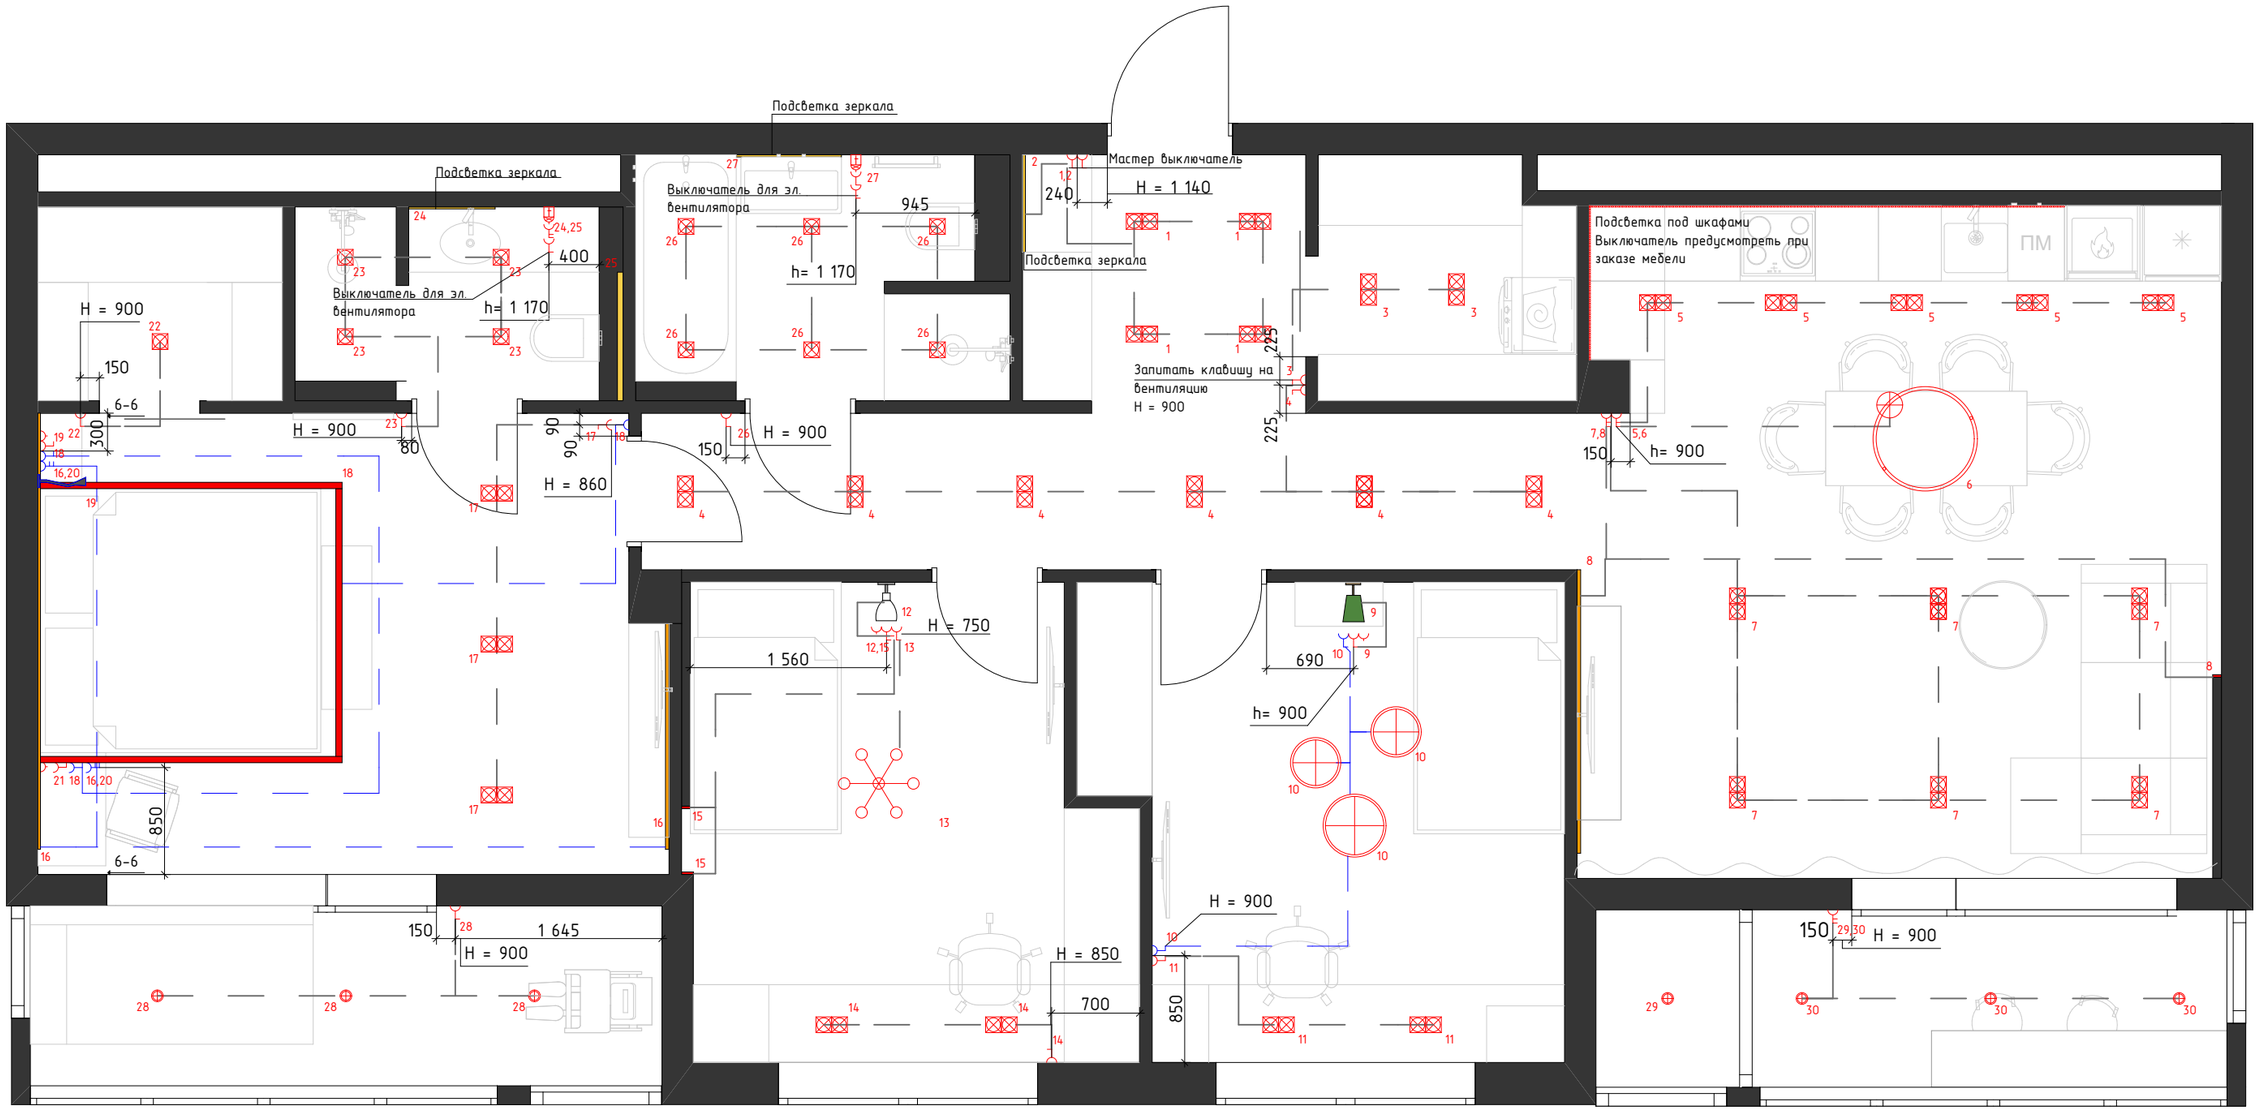

6-6

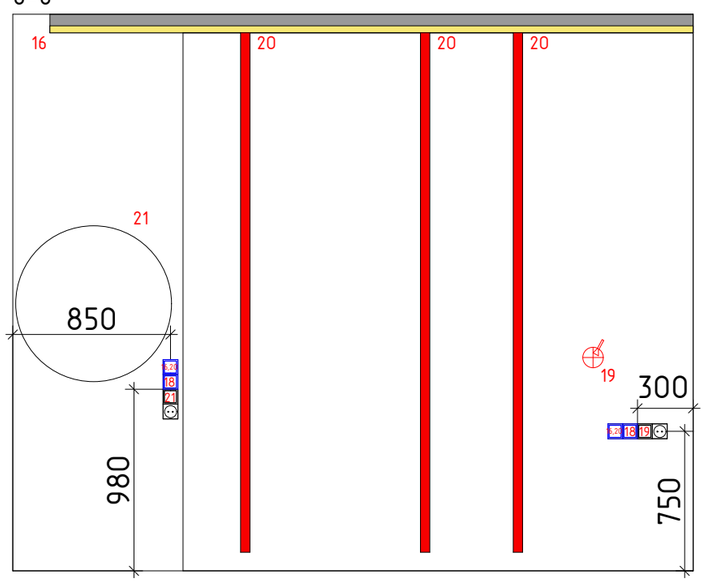

ПРИМЕЧАНИЕ:

1. Выключатели устанавливаются на высоте 900 мм от пола и 150 мм от дверных коробок, кроме указанных на плане
2. Все высоты и размеры указаны до центра розеток/выключателей
3. Данный лист смотреть совместно с листами разверток помещений

СПЕЦИФИКАЦИЯ ЭЛЕКТРОУСТАНОВОЧНОГО ОБОРУДОВАНИЯ

№	ОБОЗНАЧ. НА ПЛАНЕ	НАИМЕНОВАНИЕ	КОЛ-ВО ШТ/М.П.
1		Выключатель одноклавишный	15
2		Выключатель двухклавишный	6
3		Переключатель проходной одноклавишный	5
4		Переключатель проходной двухклавишный	2

	Стадия	Лист	Листов
Эскизный дизайн-проект г.Екатеринбург ЖК Александровский Сад	ЭП	8	30
План подключения освещения			

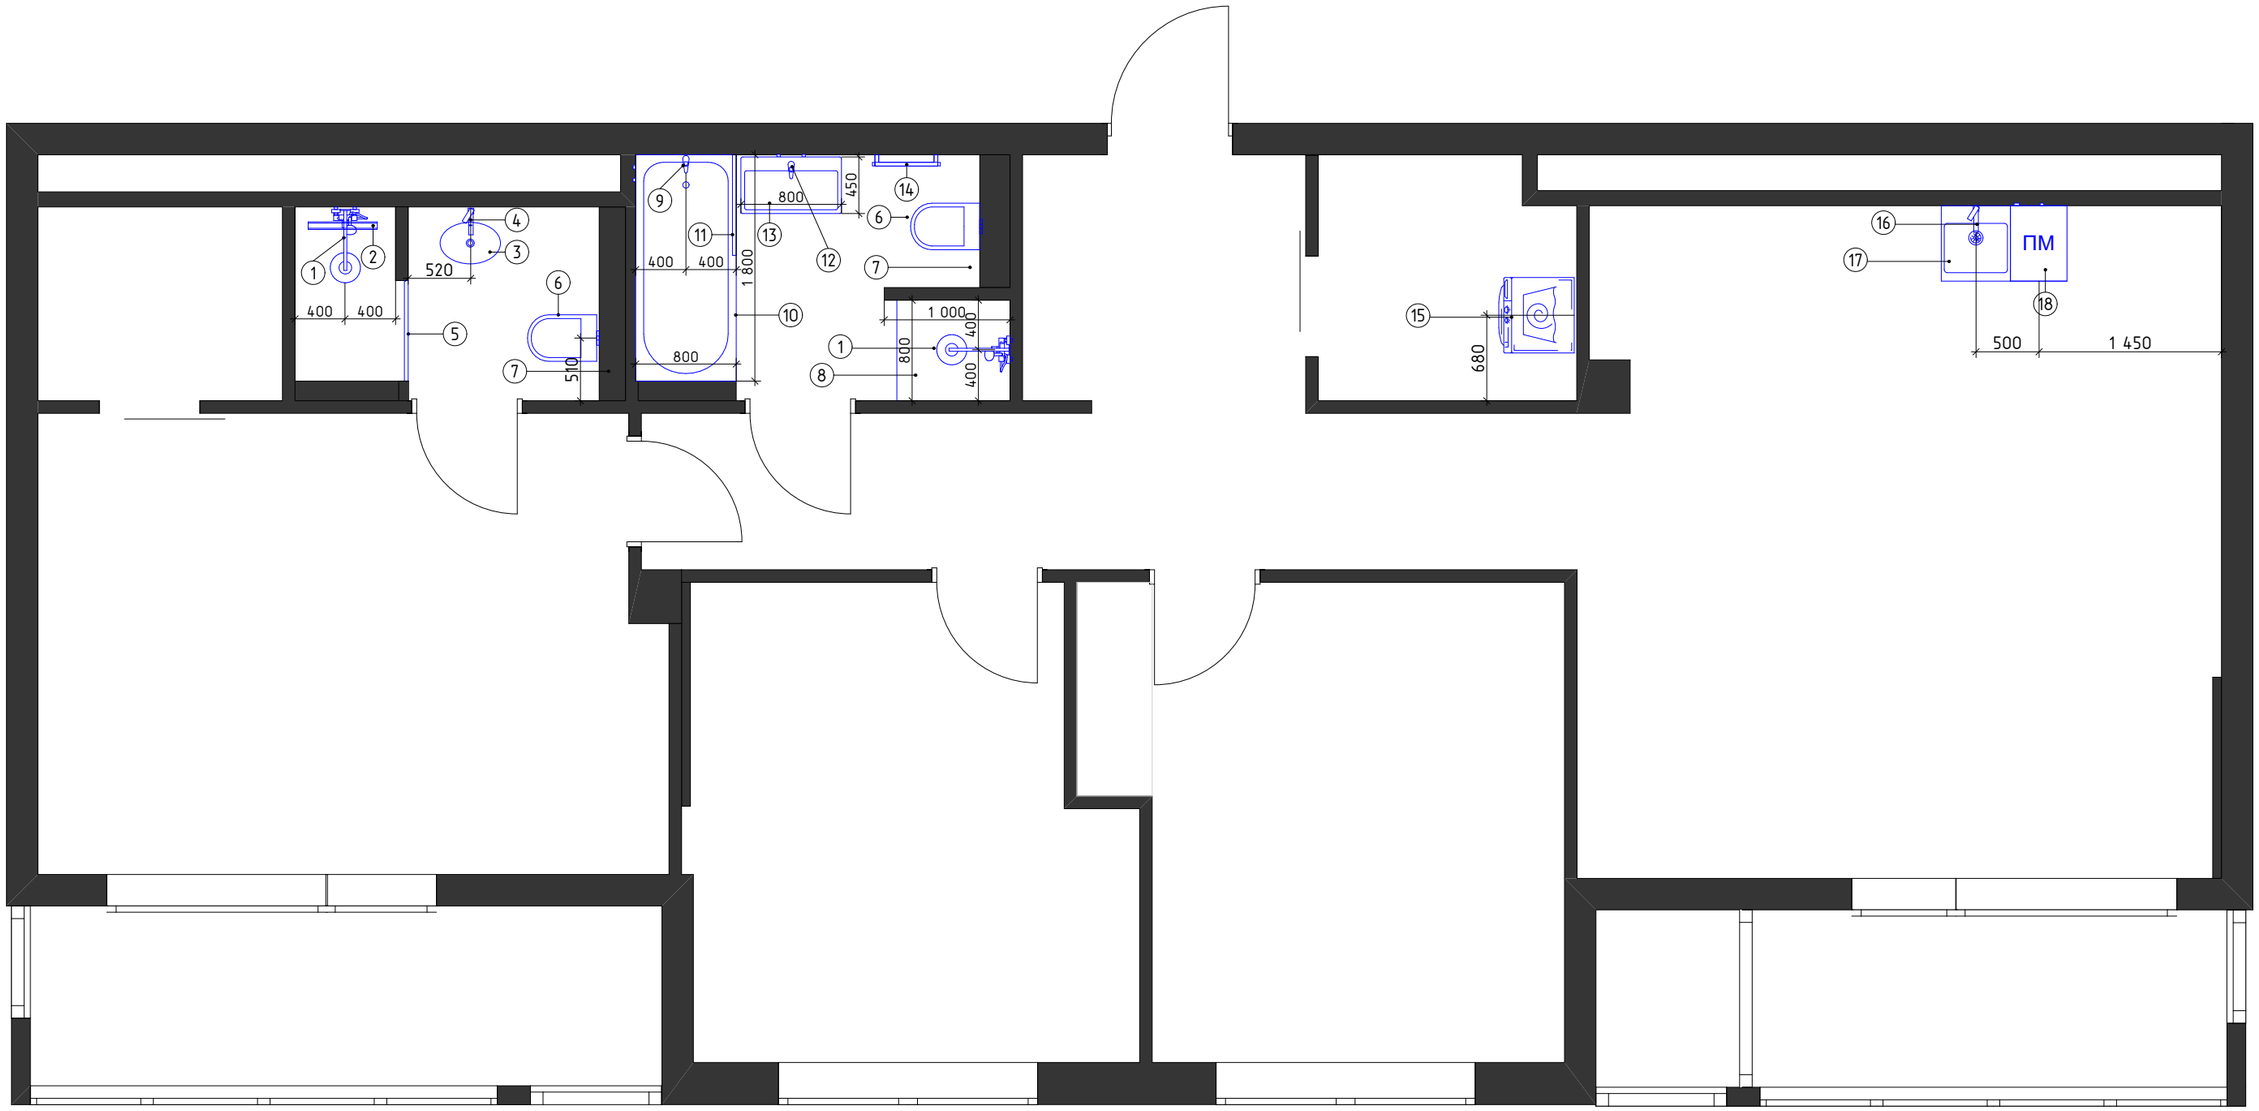

ПРИМЕЧАНИЕ:

1. За 0.000 принята отметка чистового пола
2. Данный лист смотреть совместно с листами разверток помещений
3. Данный лист смотреть совместно с ведомостями оборудования и материалов
4. Монтаж и подвод коммуникаций производить строго по чертежам производителя или по приходу оборудования на объект
5. Места для проточного водонагревателя и фильтров определить на месте

Эскизный дизайн-проект г.Екатеринбург ЖК Александровский Сад	Стадия	Лист	Листов
	ЭП	9	30
План расстановки сантехнического оборудования			

ЭКСПЛИКАЦИЯ ОБОРУДОВАНИЯ

№	НАИМЕНОВАНИЕ	КОЛ-ВО. ШТ	ПРИМЕЧАНИЕ
1	Душевой гарнитур	2	
2	Душевой лоток	1	600
3	Раковина накладная	1	
4	Смеситель высокий	1	
5	Стеклянная перегородка	1	2000 *800 Матовое стекло
6	Унитаз подвесной	2	
7	Инсталляция с кнопкой смыва	2	
8	Душевой поддон	1	1 000*800
9	Смеситель для ванной	1	
10	Ванна	1	1 800*800
11	Перегородка на ванну	1	
12	Смеситель	1	
13	Раковина накладная на тумбу	1	
14	Полотенцесушитель (электрический)	1	
15	Стиральная и сушильная машина	1	
16	Смеситель кухонный	1	
17	Мойка кухонная	1	Интегрированна в столешницу (600*400)
18	Посудомоечная машина	1	600 *450

	Стадия	Лист	Листов
Эскизный дизайн-проект г.Екатеринбург ЖК Александровский Сад	ЭП	10	30
План расстановки сантехнического оборудования			

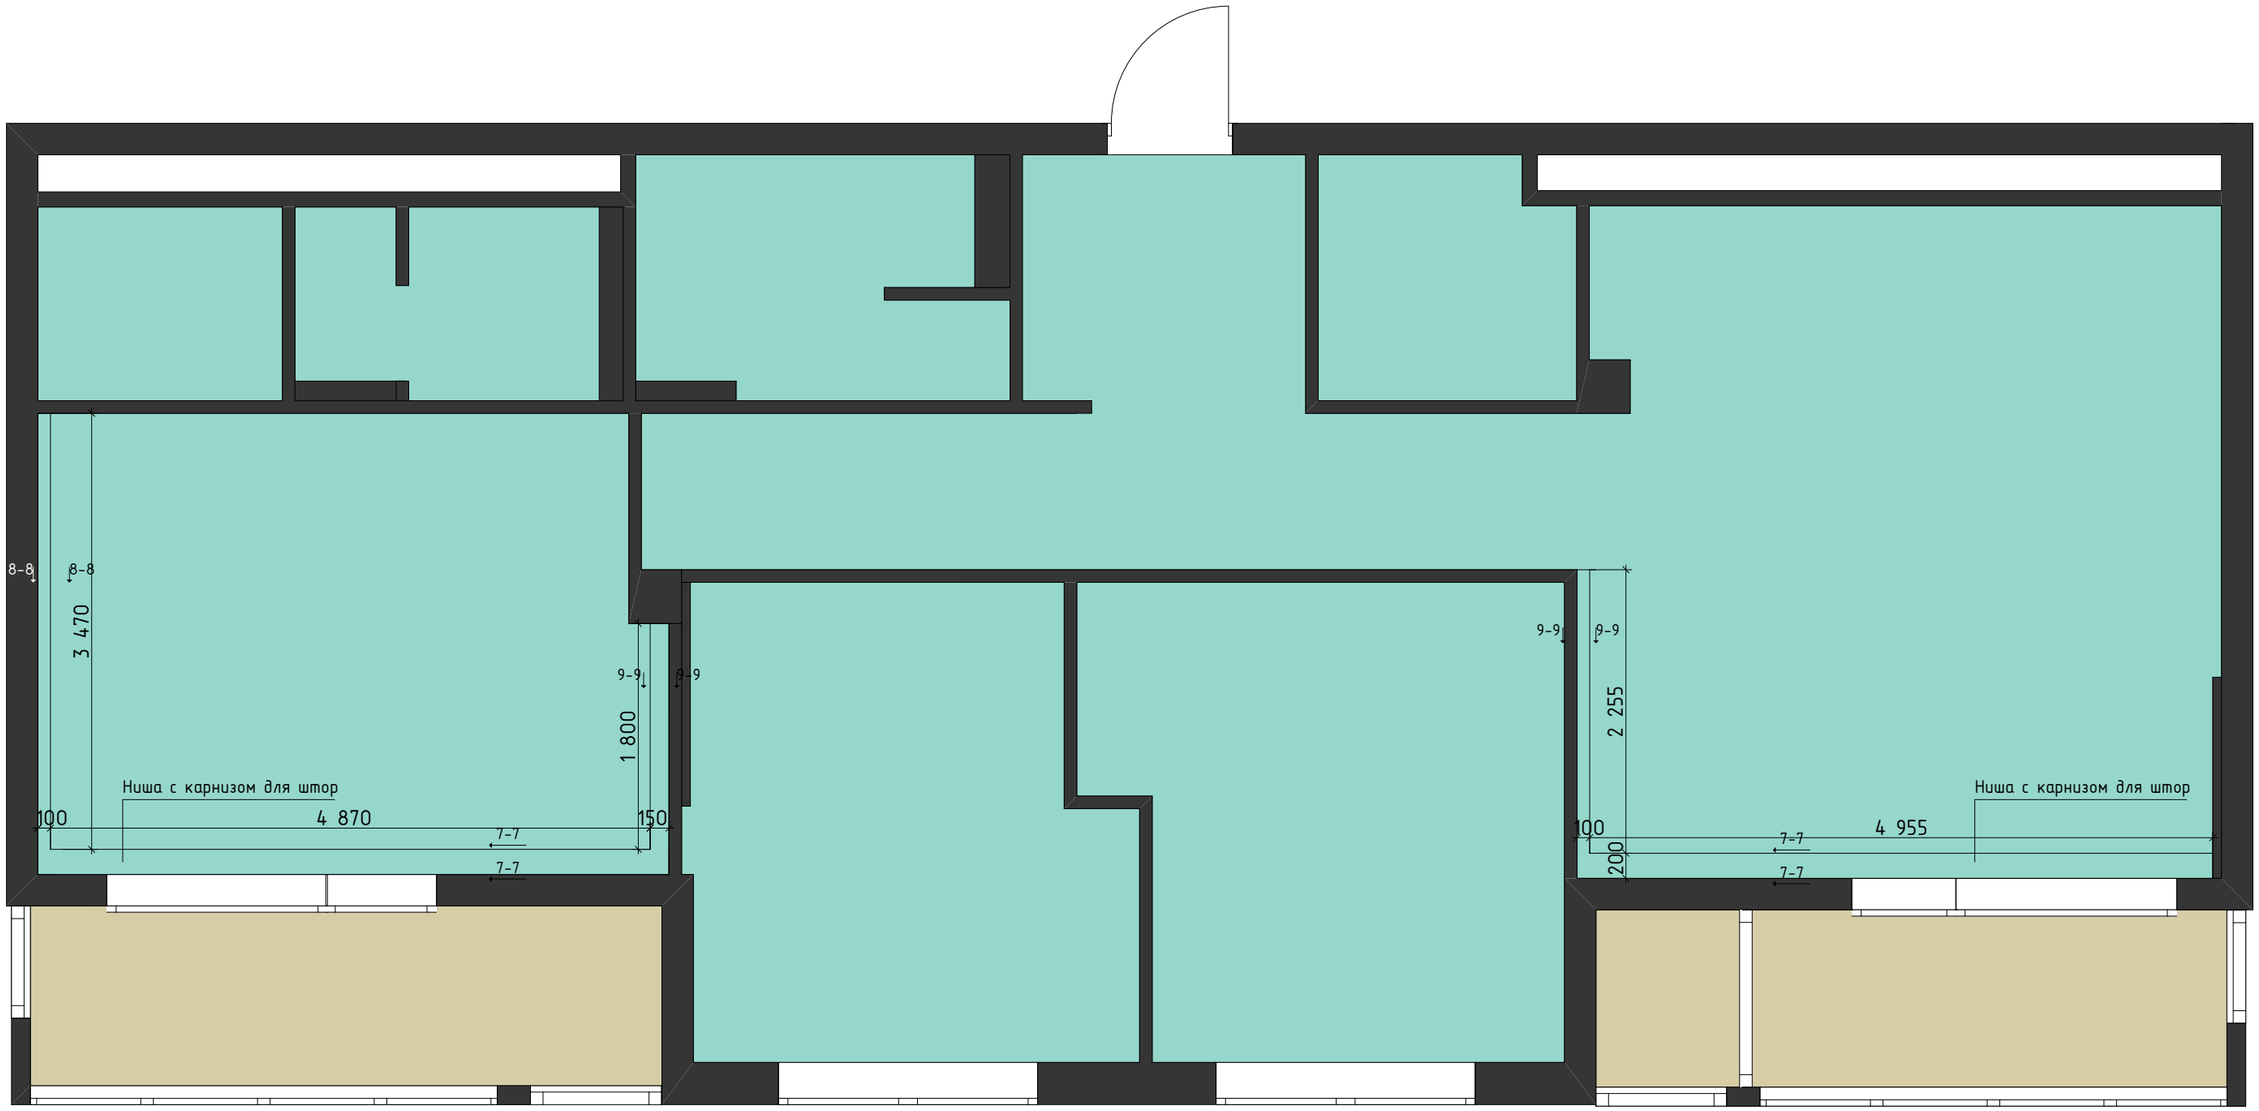

7-7

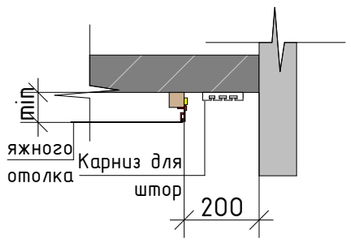

8-8

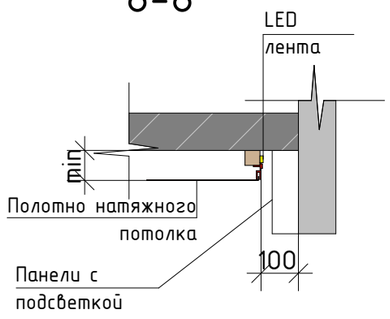

9-9

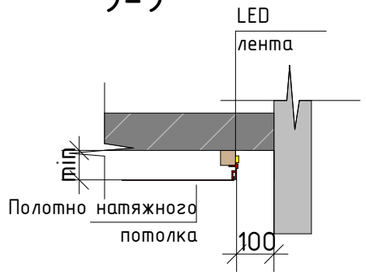

УСЛОВНЫЕ ОБОЗНАЧЕНИЯ

ОБОЗНАЧ. НА ПЛАНЕ	Н ОТПУСКА	НАИМЕНОВАНИЕ	ПЛОЩАДЬ
	min	Натяжной потолок (белый матовый)	100,61 кв.м
		Штукатурка	14,3 кв.м

ПРИМЕЧАНИЕ:

1. Н опуска указана от высоты существующего потолка
2. Min - минимально возможная высота опуска потолка для подшива общедомовой вентиляции и монтажа встраиваемых светильников

Эскизный дизайн-проект г.Екатеринбург ЖК Александровский Сад	Стадия	Лист	Листов
	ЭП	11	30
План потолков			

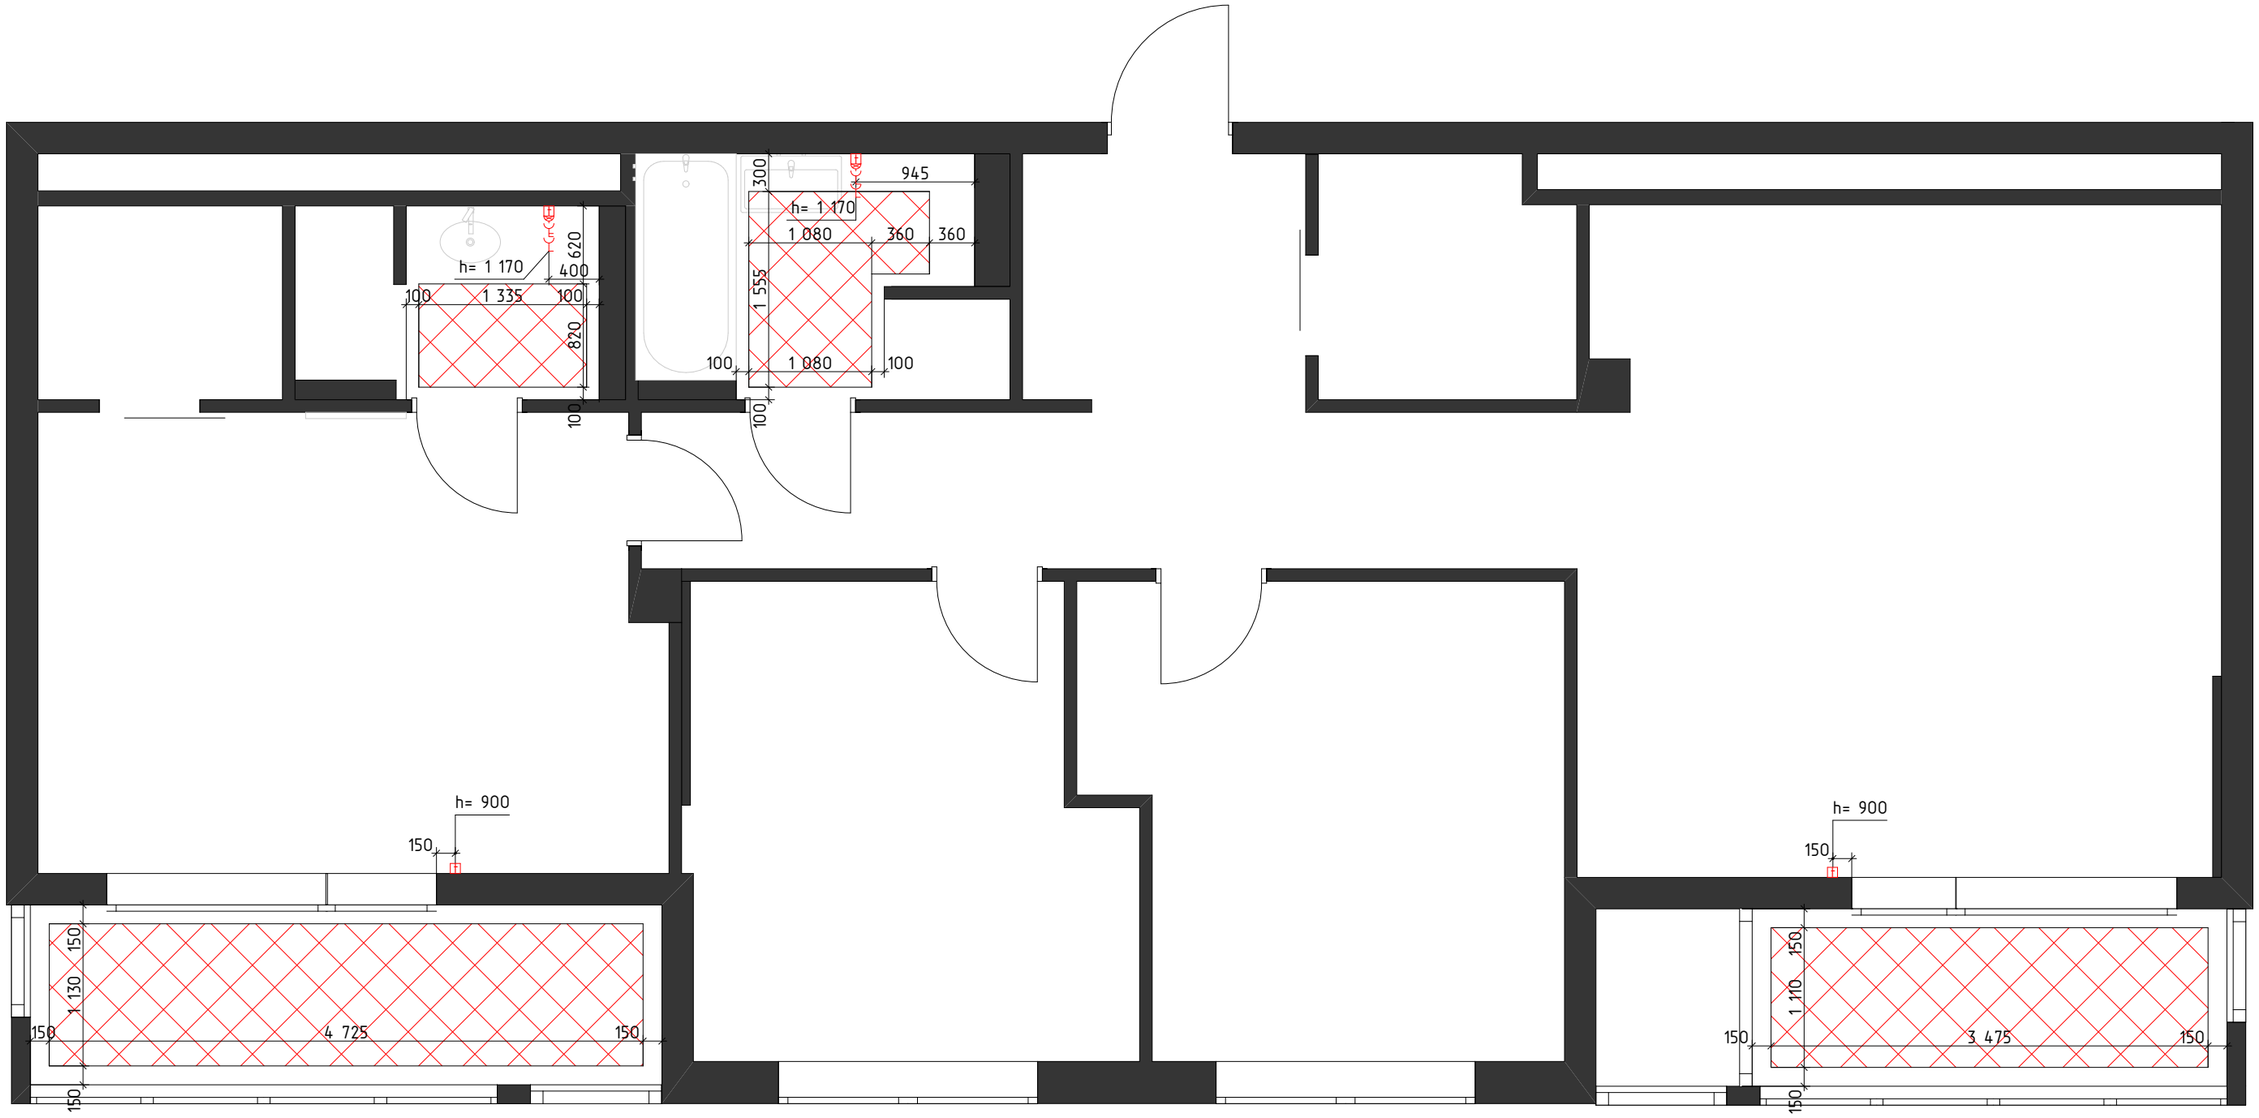

СПЕЦИФИКАЦИЯ ЭЛЕКТРОУСТАНОВОЧНОГО ОБОРУДОВАНИЯ

№	ОБОЗНАЧ. НА ПЛАНЕ	НАИМЕНОВАНИЕ	КОЛ-ВО ШТ/М.П.
1		Терморегулятор	4 шт
2		Теплый пол	12,2 м.кв

ПРИМЕЧАНИЕ:

1. Данный лист смотреть совместно с листами разверток помещений
2. Данный лист смотреть совместно с ведомостями оборудования и материалов
3. Монтаж и подвод коммуникаций производить по тех. требованиям производителя

Эскизный дизайн-проект г.Екатеринбург ЖК Александровский Сад	Стадия	Лист	Листов
	ЭП	12	30
План теплого пола			

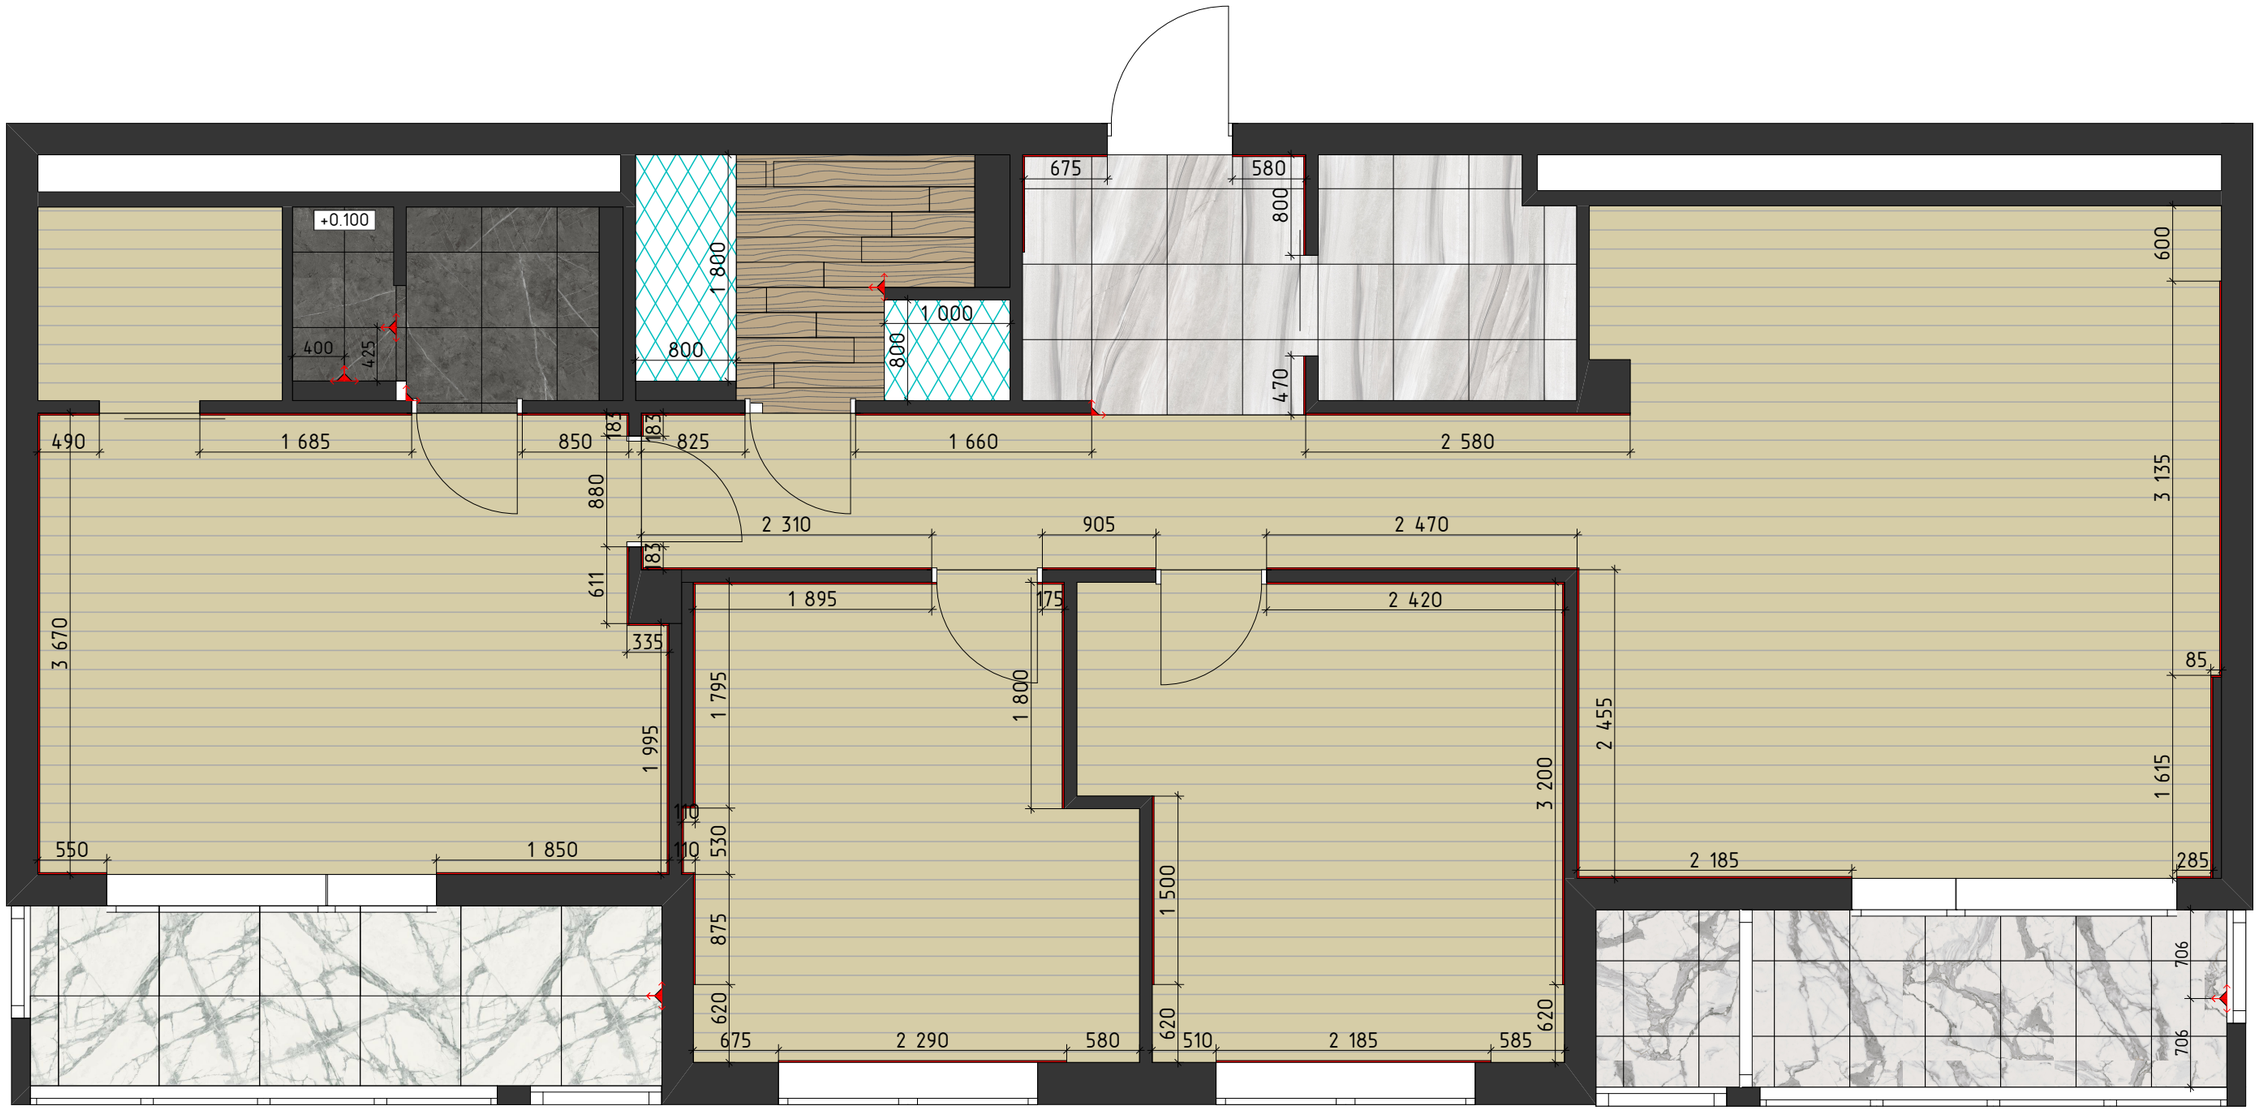

ЭСПЛИКАЦИЯ НАПОЛЬНЫХ ПОКРЫТИЙ

№	ОБОЗНАЧ. НА ПЛАНЕ	НАИМЕНОВАНИЕ	ПЛОЩАДЬ М.КВ /М.П.
1		Клеевой кварцвинил	68,7 м.кв
2		ITALON Loft Honey 200*1600	3,18 м.кв 10 шт
3		ITALON Вандер Мун (600 *600)	8,73м.кв 29 шт
4		ITALON Статуарио (600*600)	7 м.кв 26 шт
5		ITALON Инвизибл Уайт (800*800)	7,2 м.кв 13 шт
6		ITALON Антрачит (600*600)	3,17 м.кв 14 шт
7		Плинтус Orac SX171 SQUARE	52 м.п
8		Гидроизоляция	2 м.кв

УСЛОВНЫЕ ОБОЗНАЧЕНИЯ

№	ОБОЗНАЧ. НА ПЛАНЕ	НАИМЕНОВАНИЕ
1	+0.000	Уровень пола
2		Начало укладки покрытия

ПРИМЕЧАНИЕ:

1.За 0.000 принята отметка чистового пола
2.Данный лист смотреть совместно с листами разверток помещений
3.Данный лист смотреть совместно с ведомостями оборудования и материалов
4.Размеры стен даны с учетом чистовой отделки
5.Площади покрытий даны без учета запаса. Предусмотреть запас 10 %
6.Стыковки разных покрытий сделать строго под дверным полотном

	Стадия	Лист	Листов
Эскизный дизайн-проект г.Екатеринбург ЖК Александровский Сад	ЭП	13	30
План напольных покрытий			

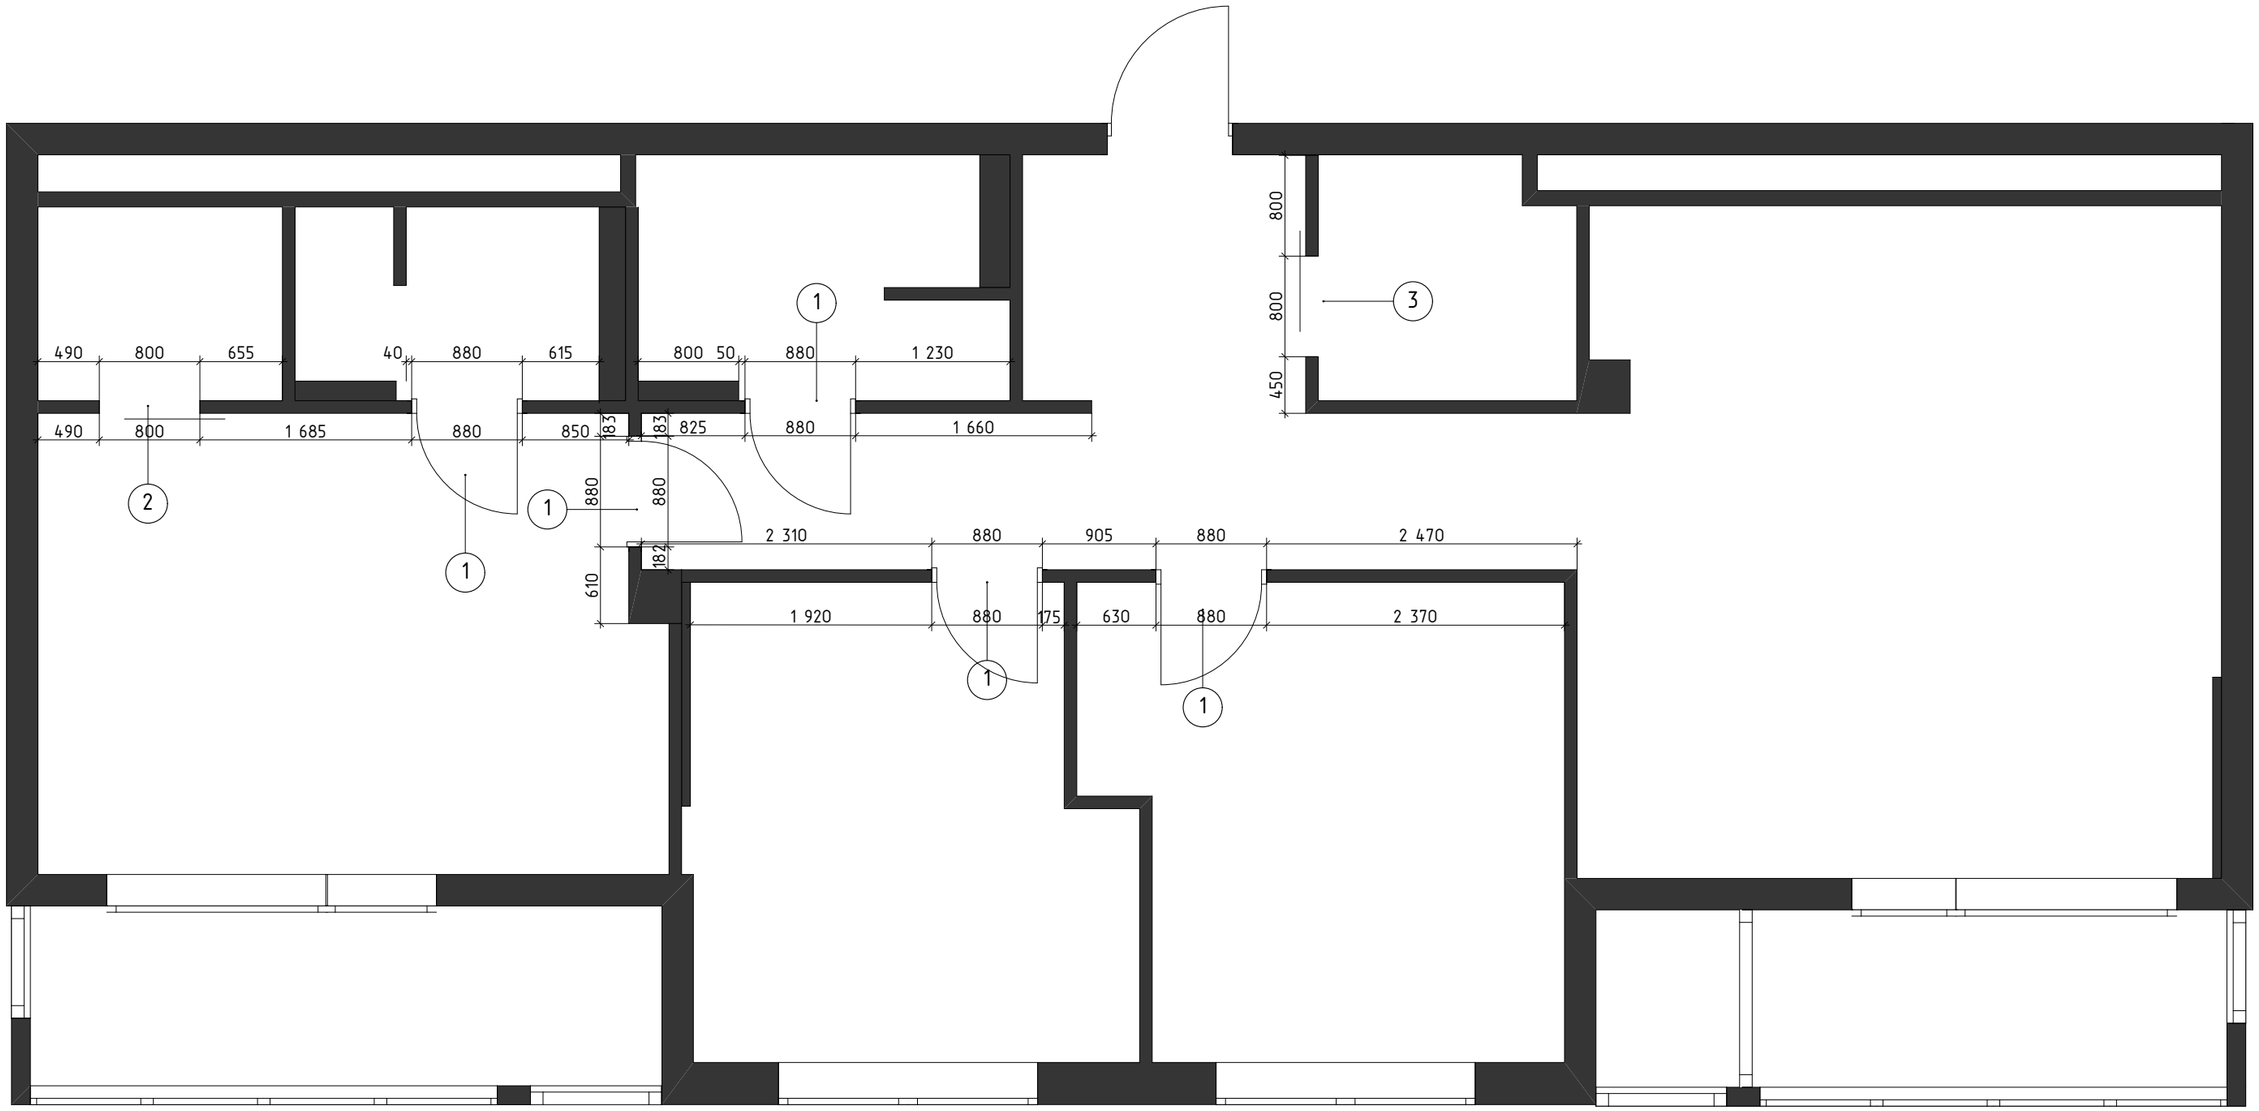

ЭСПЛИКАЦИЯ

ОБОЗНАЧ. НА ПЛАНЕ	НАИМЕНОВАНИЕ	РАЗМЕР ПОЛОТНА	РАЗМЕР СТР. ПРОЕМА	КОЛ-ВО ШТ/М.П.
1	Межкомнатная распашная дверь	2 100 x 800	2 180 x 900	5
2	Межкомнатная раздвижная дверь	2 100 x 800	2 180 x 800	1
3	Межкомнатная раздвижная дверь (с зеркалом)	2 100 x 800	2 180 x 800	1

ПРИМЕЧАНИЕ:

1. Уточнить правое и левое открывание у производителей при заказе дверей.
2. Данный лист смотреть совместно с листами разверток помещений
3. Данный лист смотреть совместно с ведомостями оборудования и материалов

Эскизный дизайн-проект г.Екатеринбург ЖК Александровский Сад	Стадия	Лист	Листов
	ЭП	14	30
План дверей			

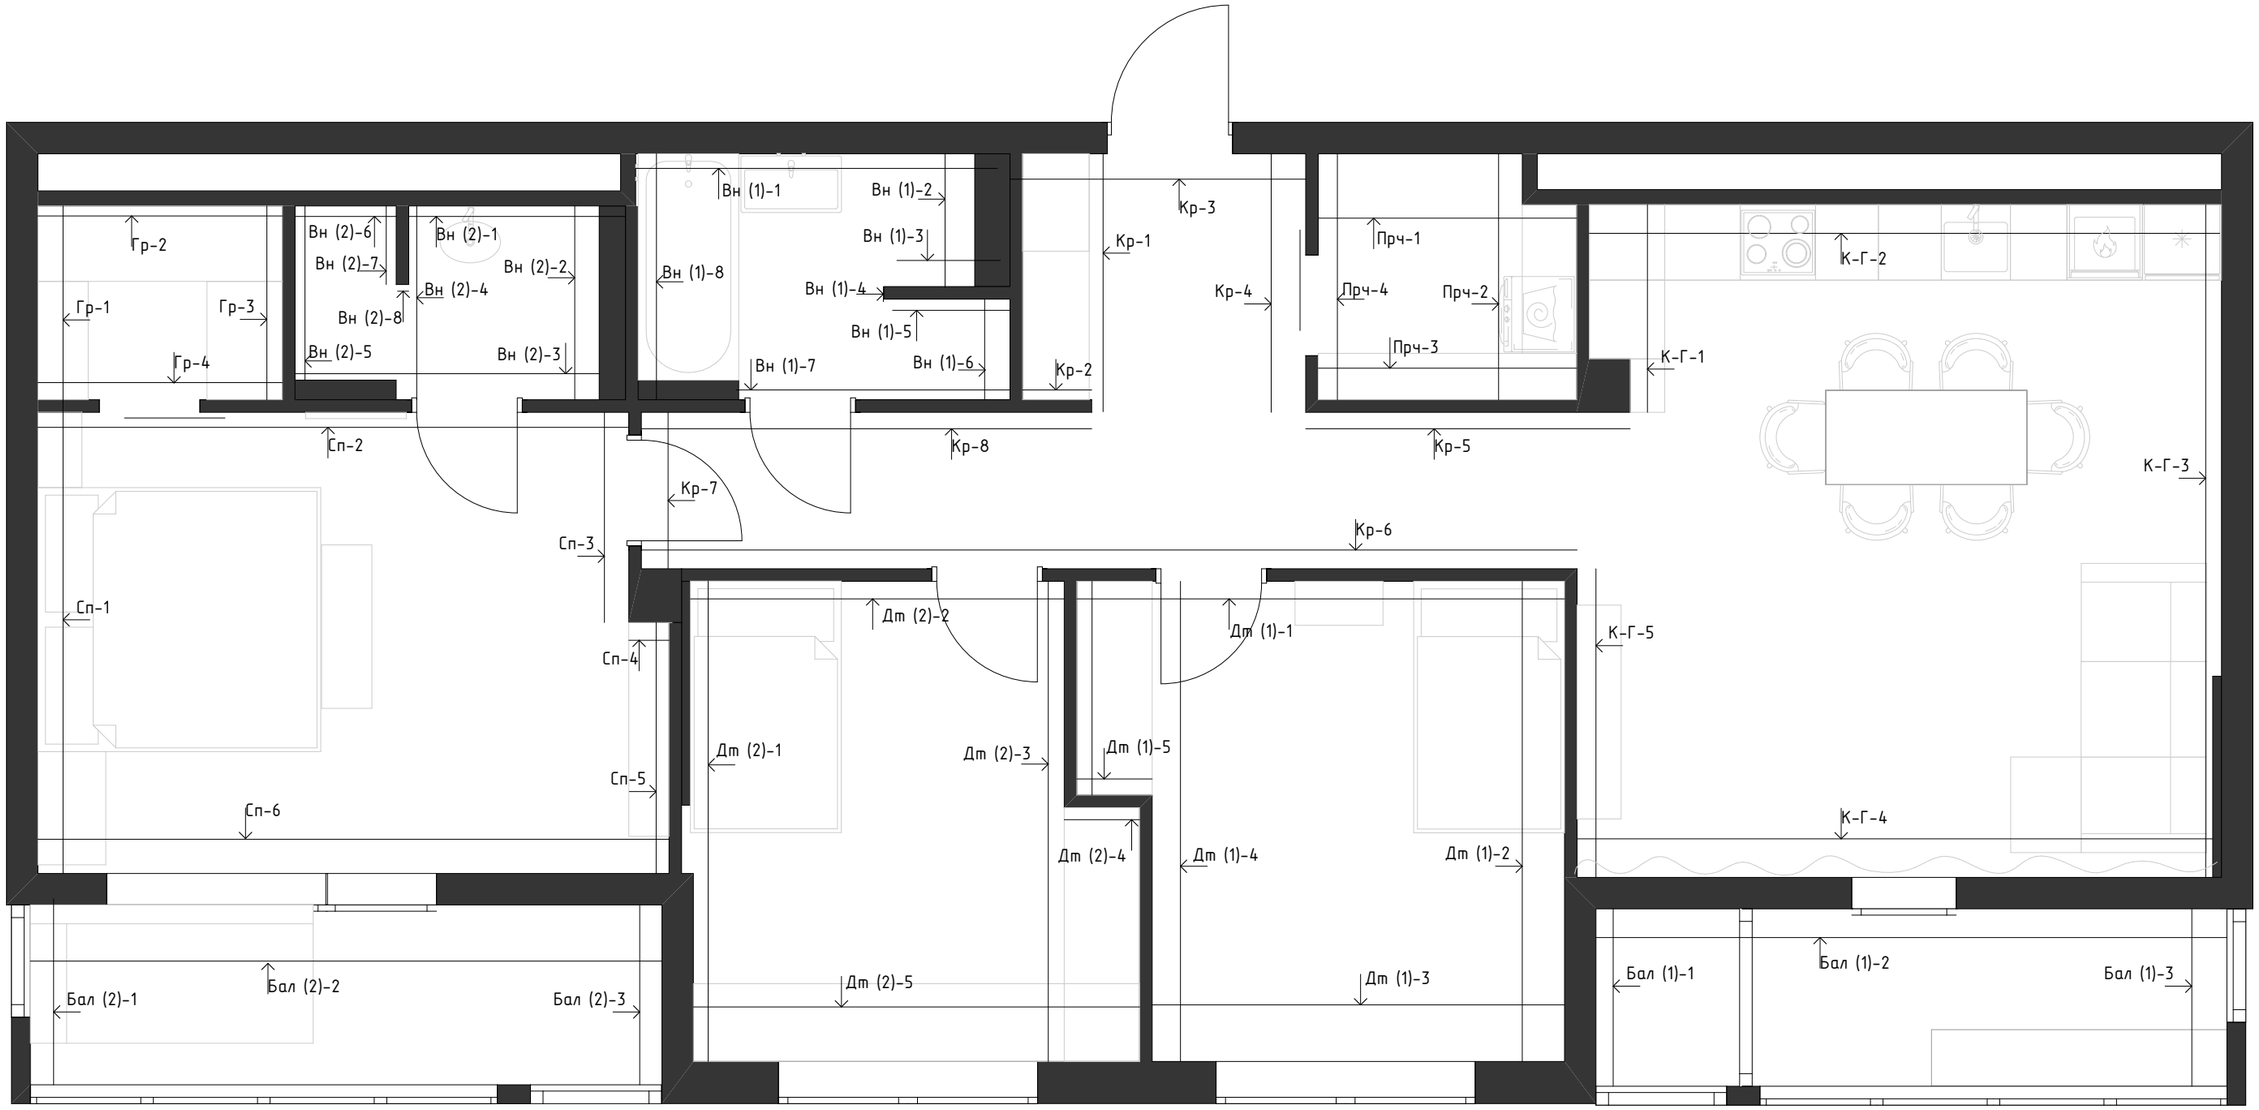

Эскизный дизайн-проект г.Екатеринбург ЖК Александровский Сад	Стадия	Лист	Листов
	ЭП	15	30
План маркировки стен для разверток			

Кр-1

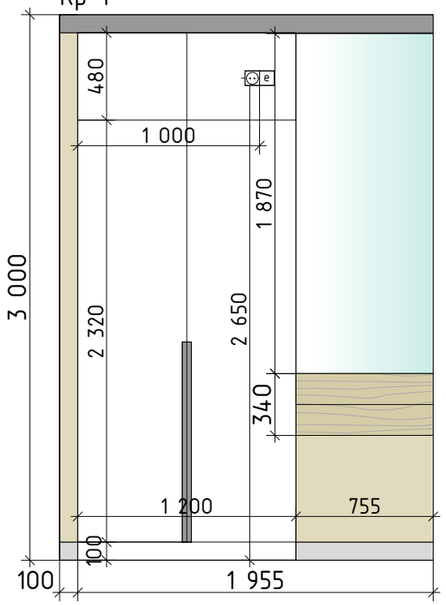

Кр-2

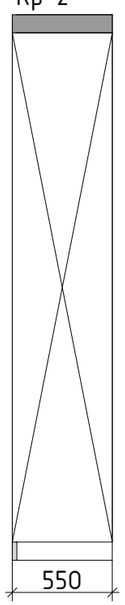

Кр-3

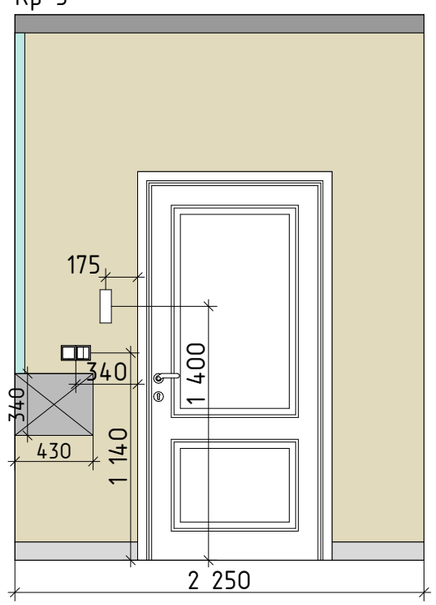

Кр-4

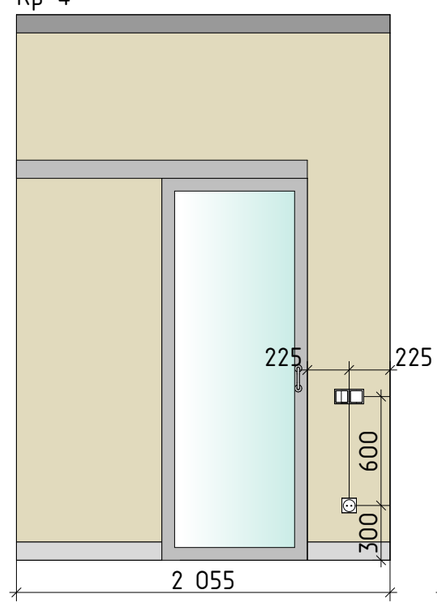

Кр-5

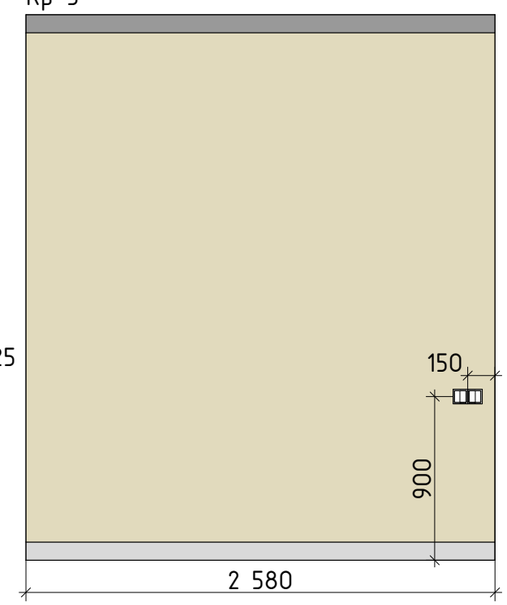

Кр-6

Кр-7

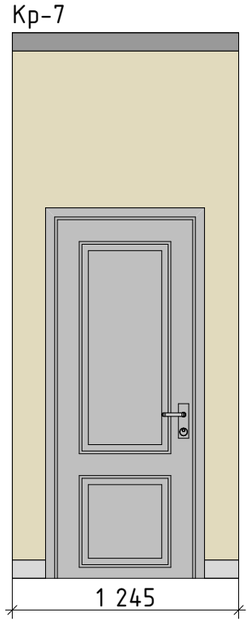

Кр-8

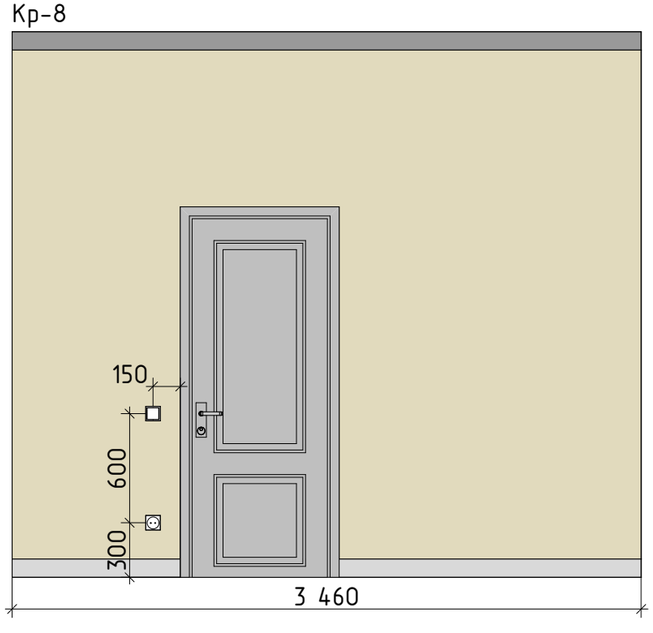

Эскизный дизайн-проект г.Екатеринбург ЖК Александровский Сад	Стадия	Лист	Листов
	ЭП	16	30
Развертки стен. Коридор			

К-Г-1

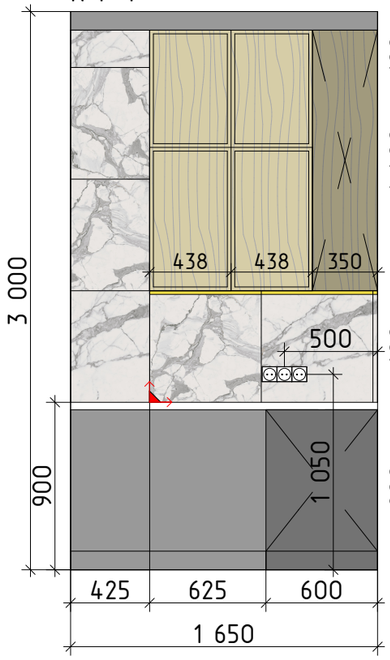

К-Г-2

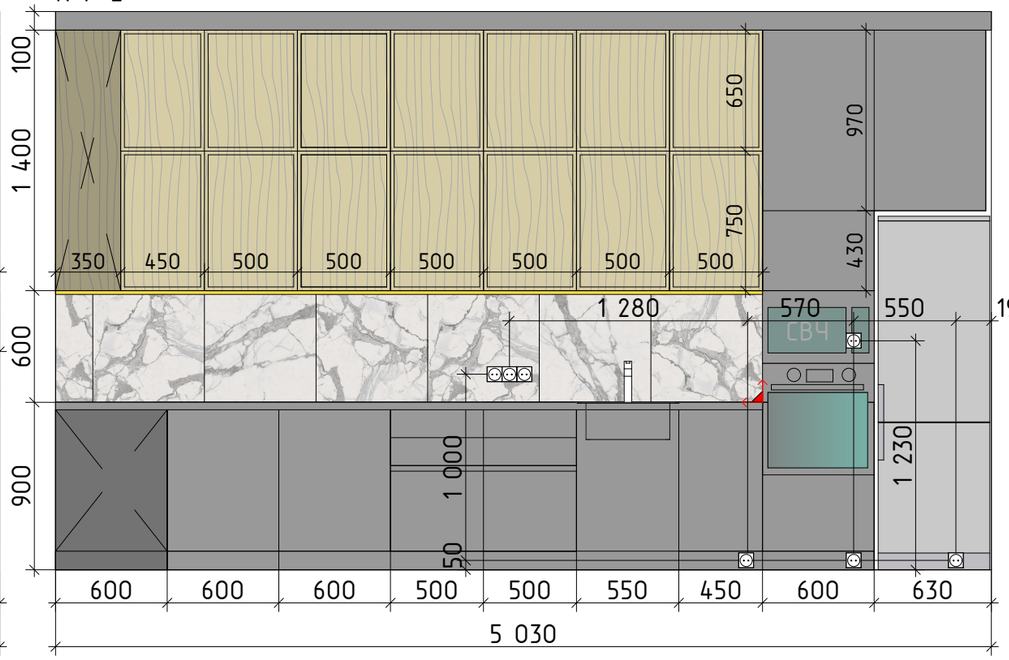

К-Г-3

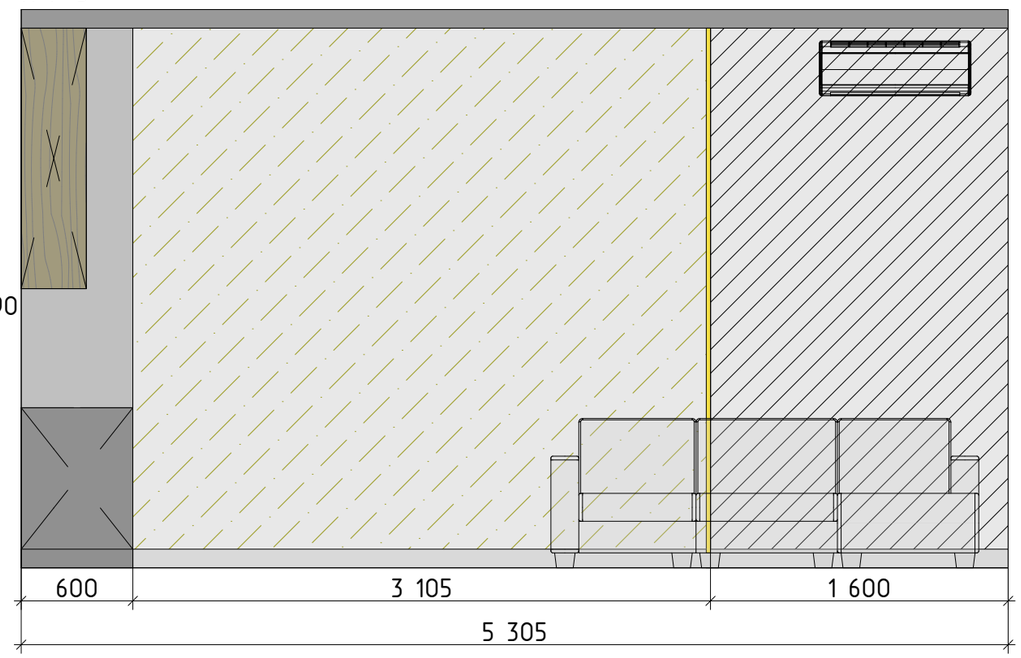

К-Г-4

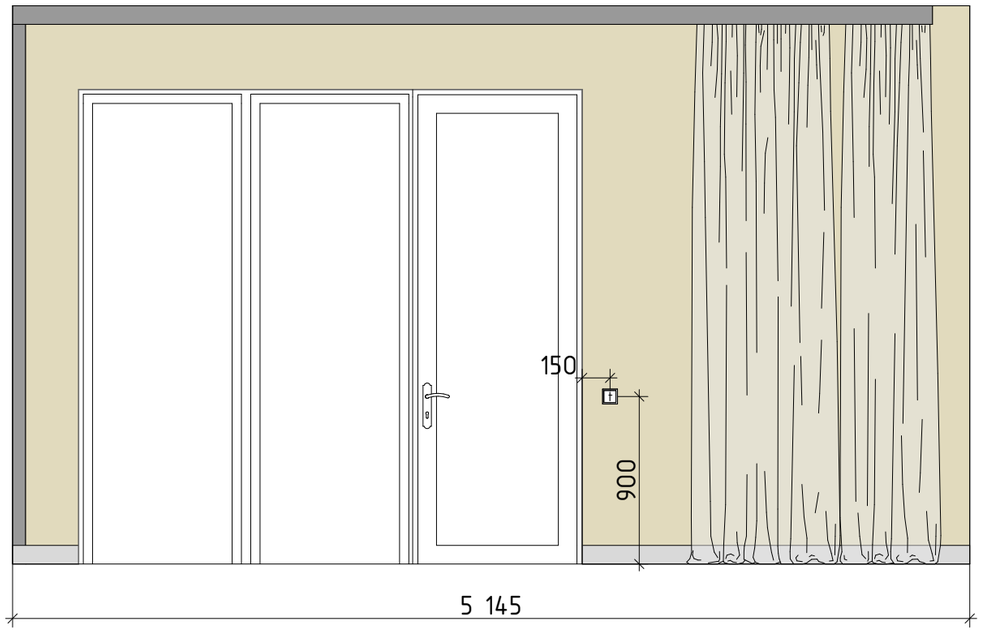

К-Г-5

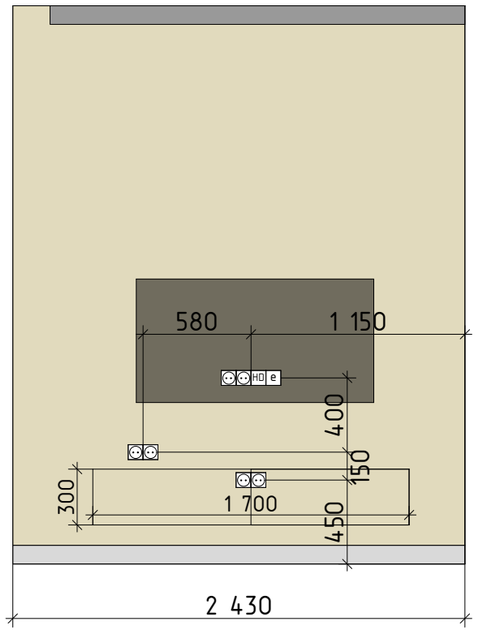

Эскизный дизайн-проект г.Екатеринбург ЖК Александровский Сад	Стадия	Лист	Листов
	ЭП	17	30
Развертки стен. Кухня – гостиная			

Дт (1)-1

Дт (1)-2

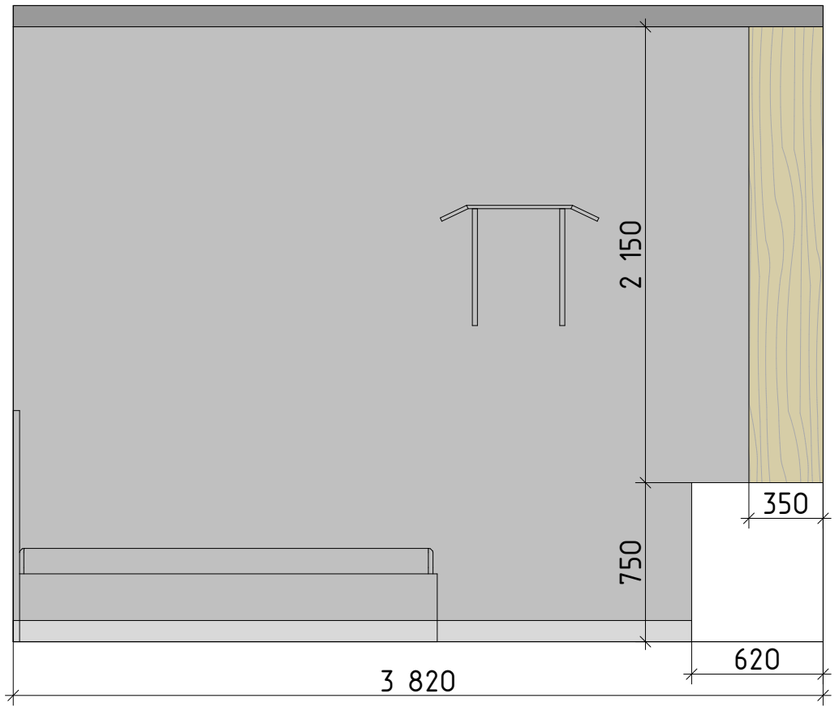

Дт (1)-3

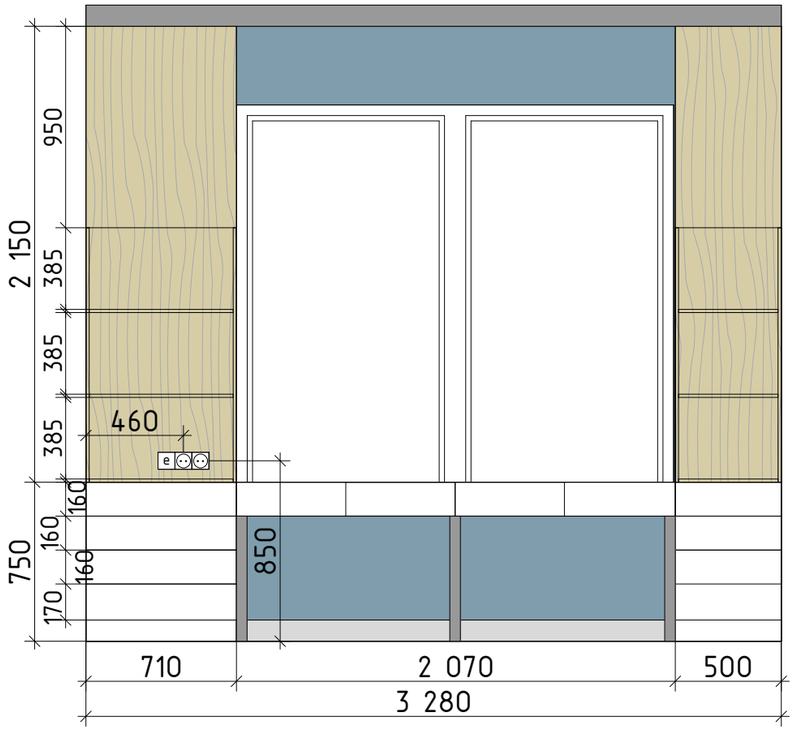

Дт (1)-4

Обои за мебелью св. серый

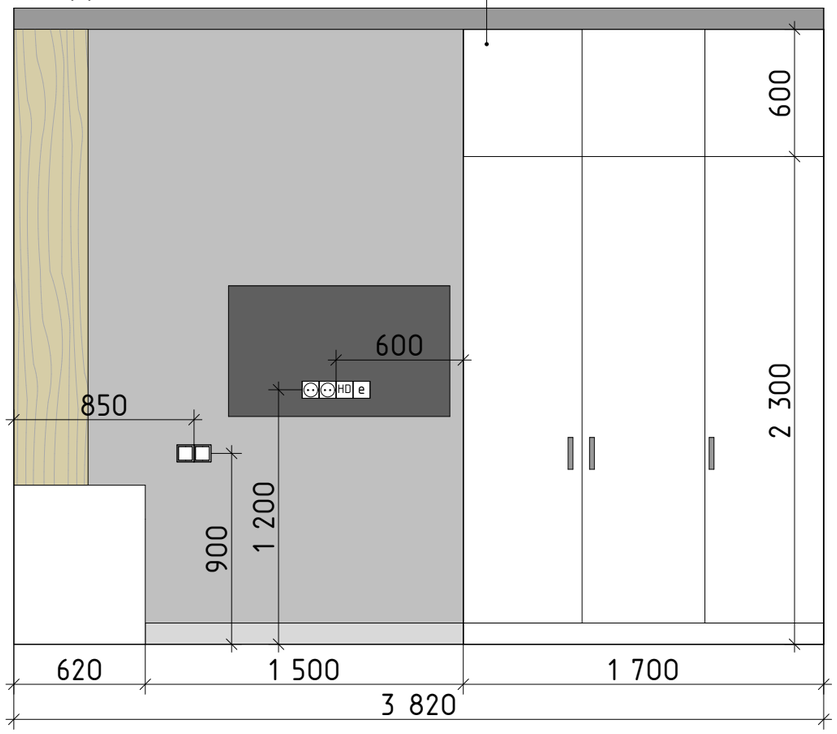

Дт (1)-5

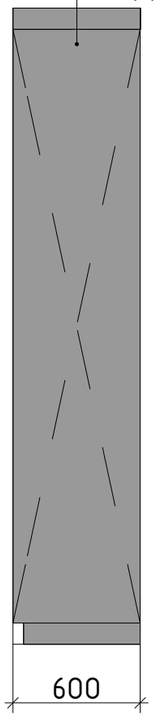

Эскизный дизайн-проект г.Екатеринбург ЖК Александровский Сад	Стадия	Лист	Листов
	ЭП	18	30
Развертки стен. Детская 1			

Дт (2)-1

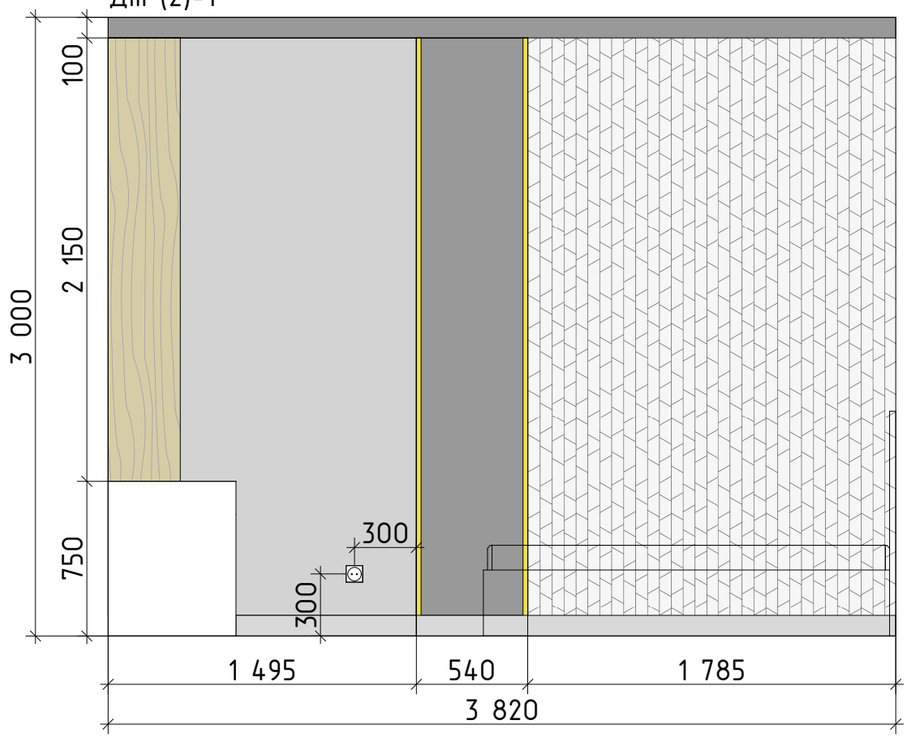

Дт (2)-2

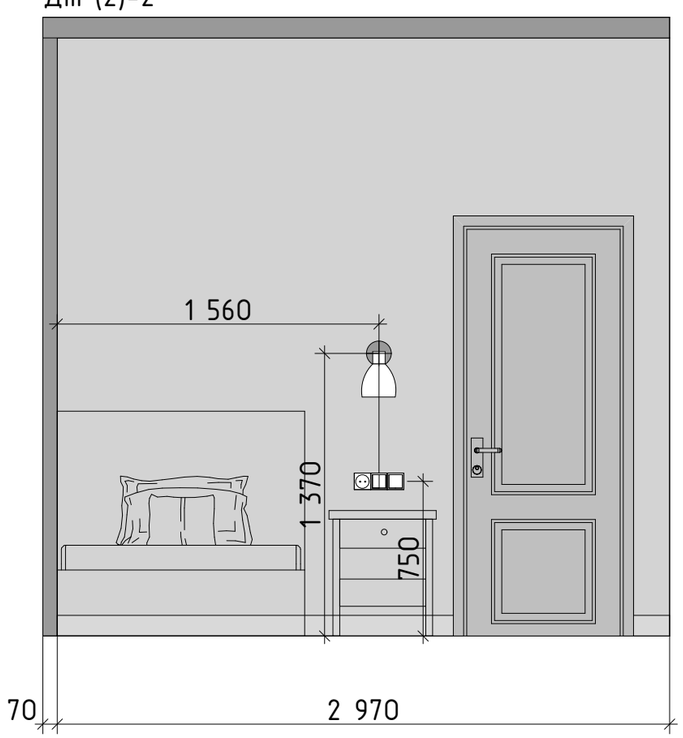

Дт (2)-3

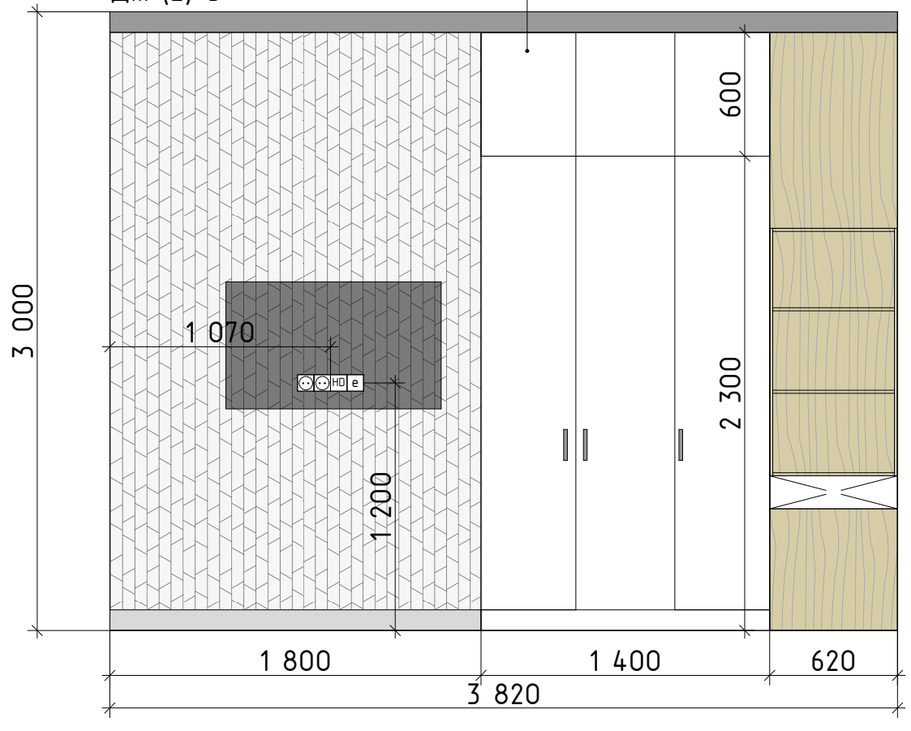

Дт (2)-4

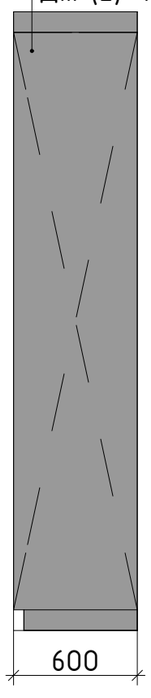

Дт (2)-5

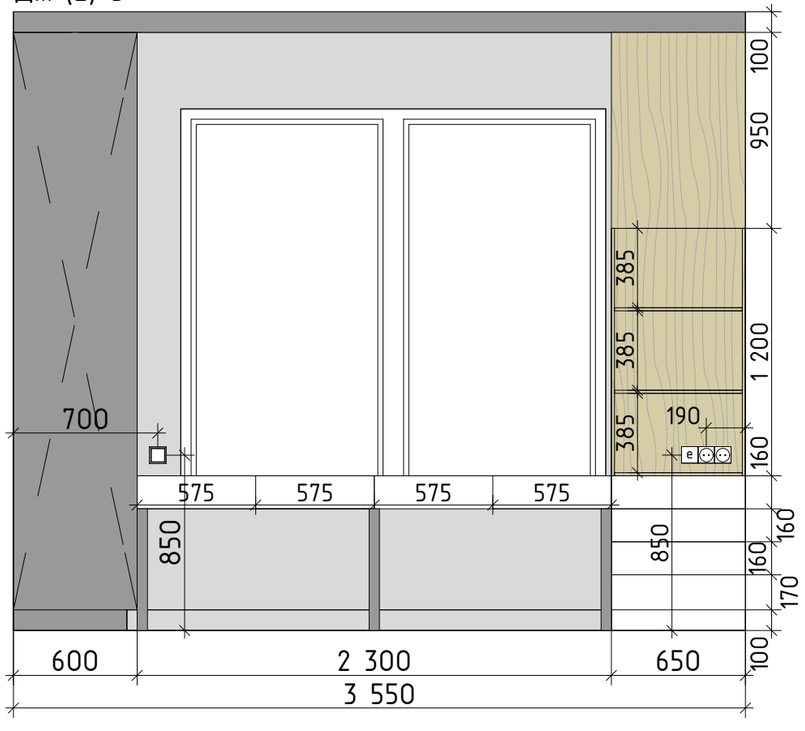

Эскизный дизайн-проект г.Екатеринбург ЖК Александровский Сад	Стадия	Лист	Листов
	ЭП	19	30
Развертки стен. Детская 2			

Сп-1

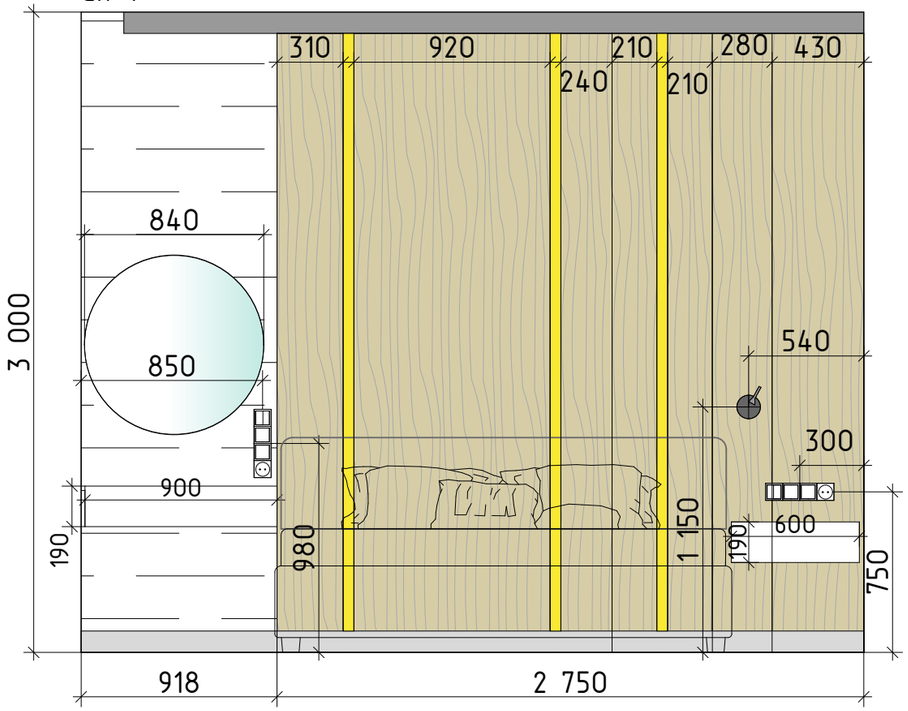

Сп-2

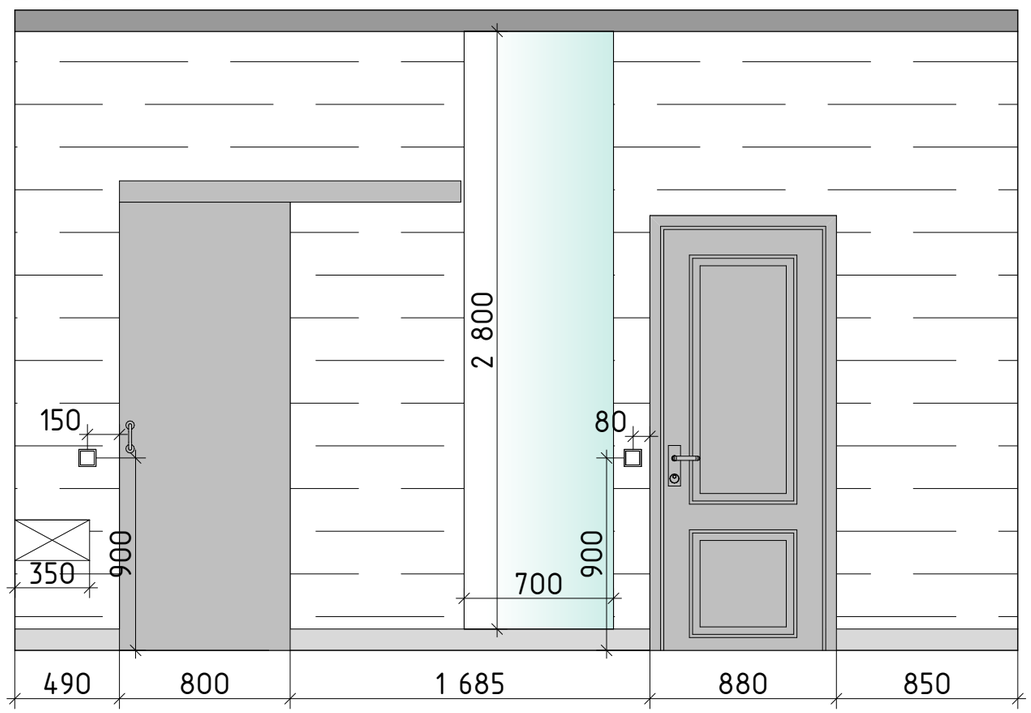

Сп-3

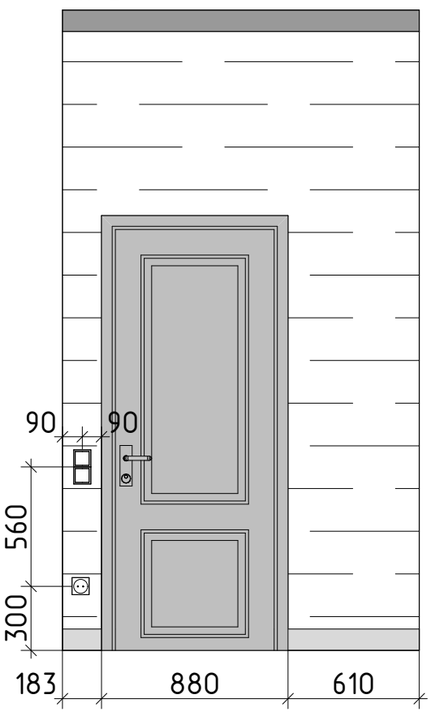

Сп-4

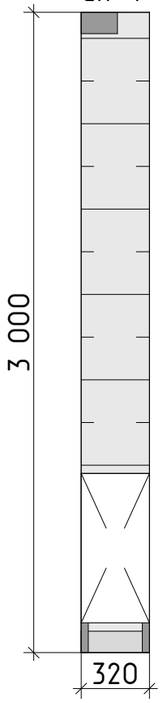

Сп-5

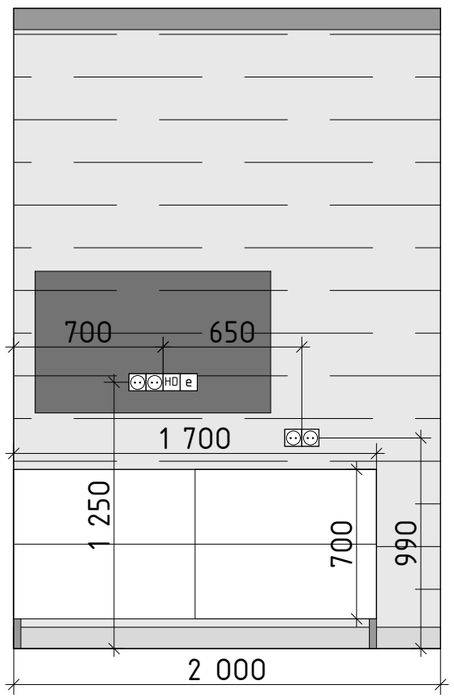

Сп-6

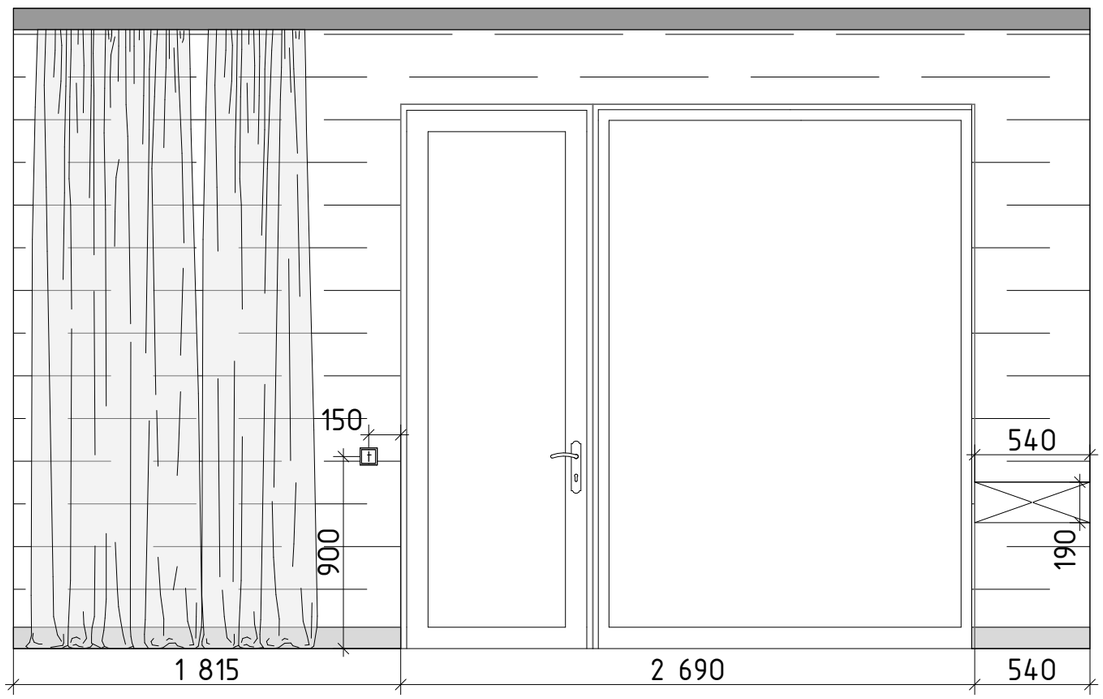

Эскизный дизайн-проект г.Екатеринбург ЖК Александровский Сад	Стадия	Лист	Листов
	ЭП	20	30
Развертки стен. Спальня			

Гр-1

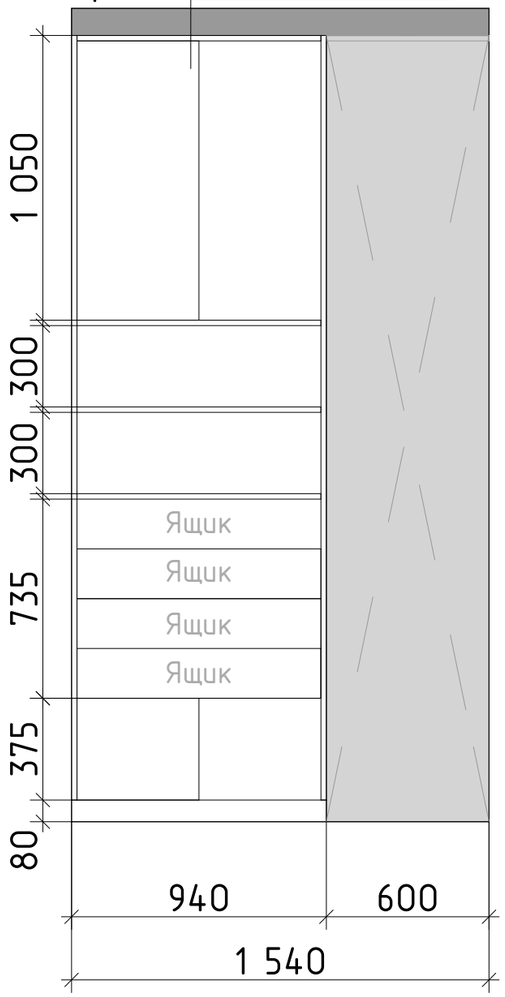

Гр-2

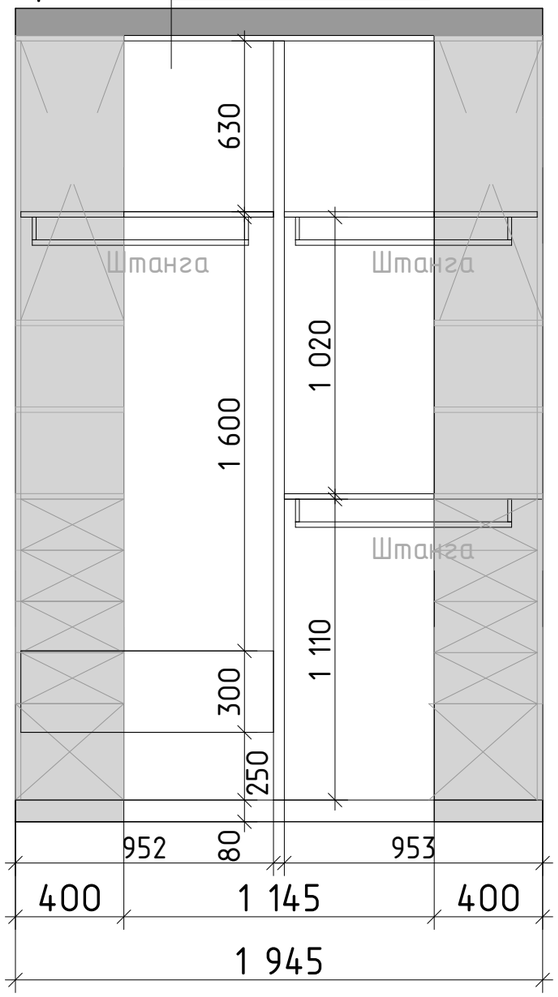

Гр-3

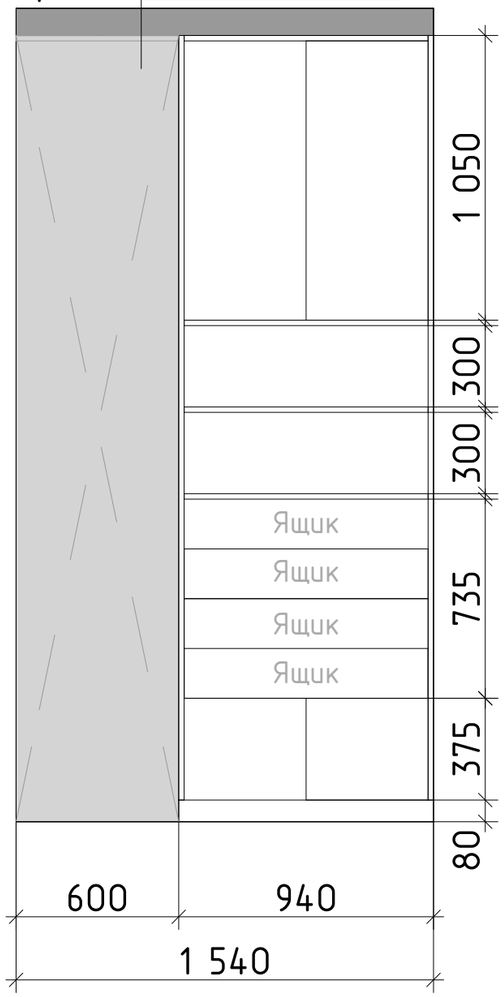

Гр-4

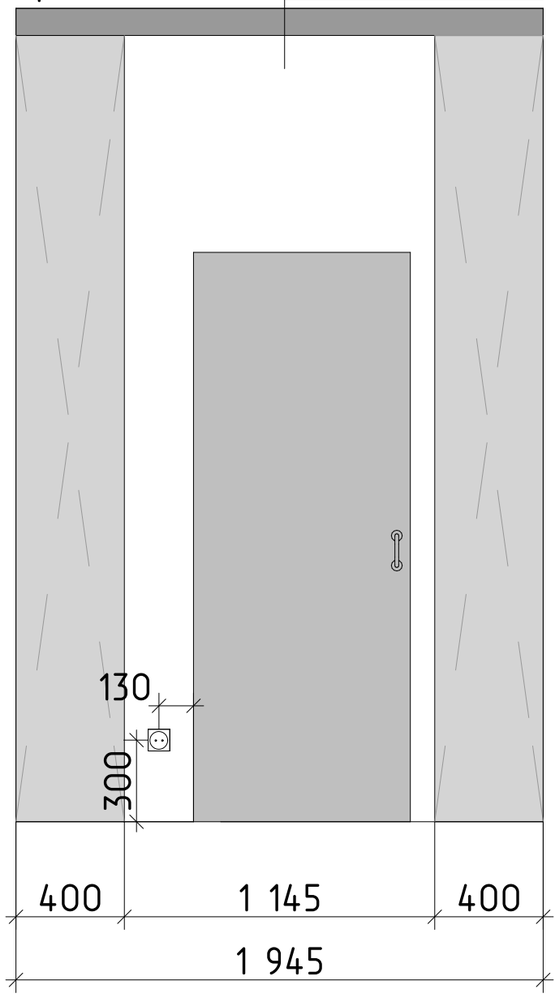

Эскизный дизайн-проект г.Екатеринбург ЖК Александровский Сад	Стадия	Лист	Листов
	ЭП	21	30
Развертки стен. Гардероб			

Вн (1)-1

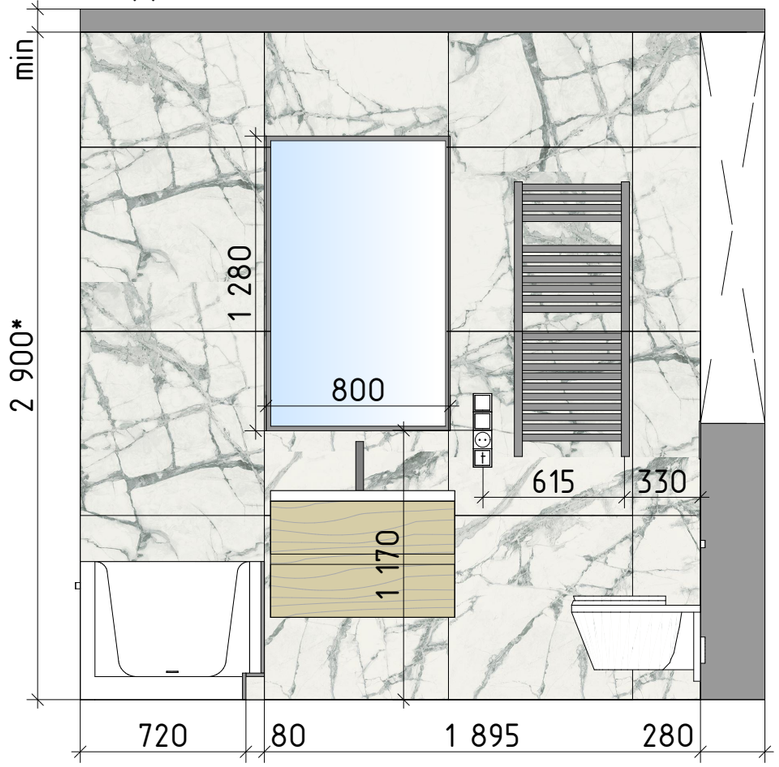

Вн (1)-2

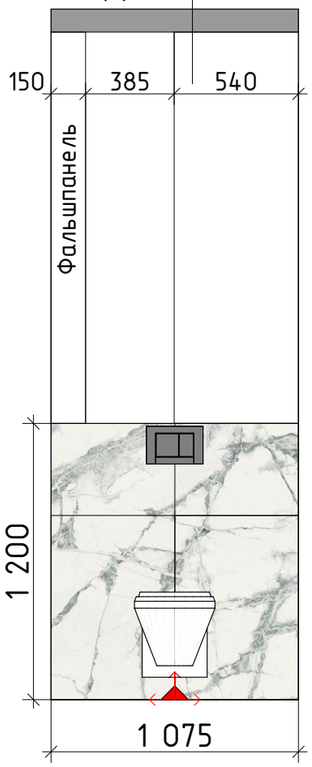

Вн (1)-3

Вн (1)-4

Вн (1)-5

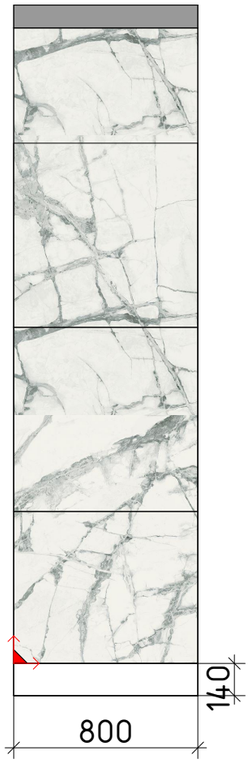

Вн (1)-6

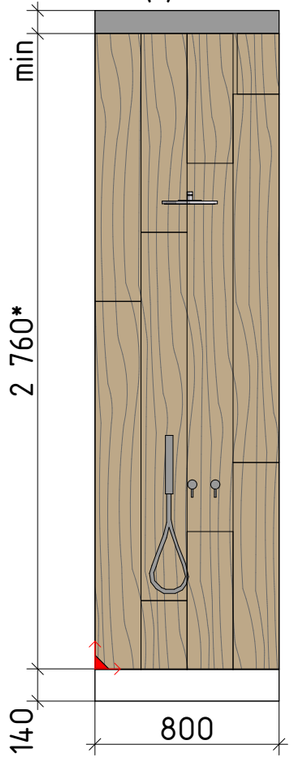

Вн (1)-7

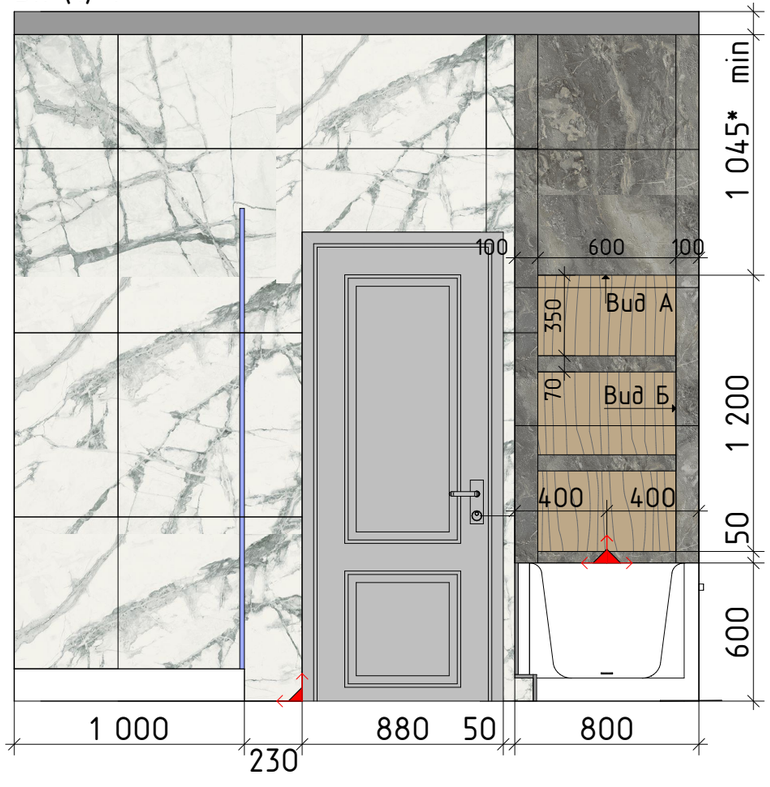

Вн (1)-8

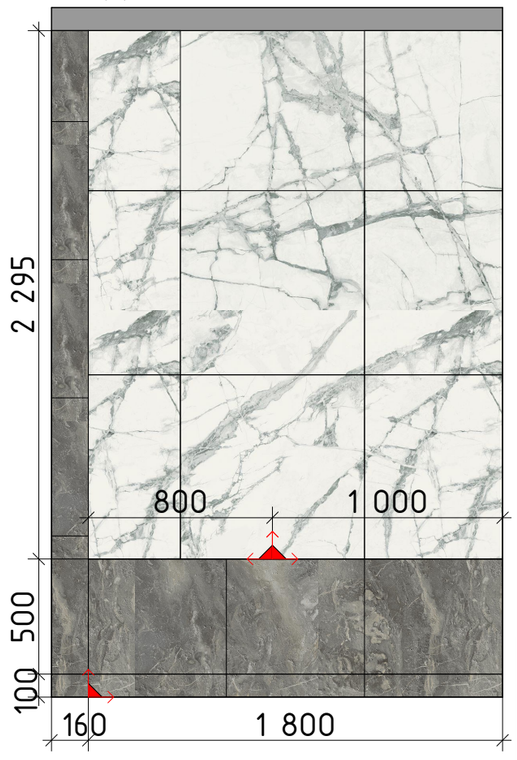

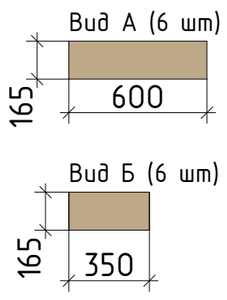

Эскизный дизайн-проект г.Екатеринбург ЖК Александровский Сад	Стадия	Лист	Листов
	ЭП	22	30
Развертки стен. Ванная			

Вн (2)-1

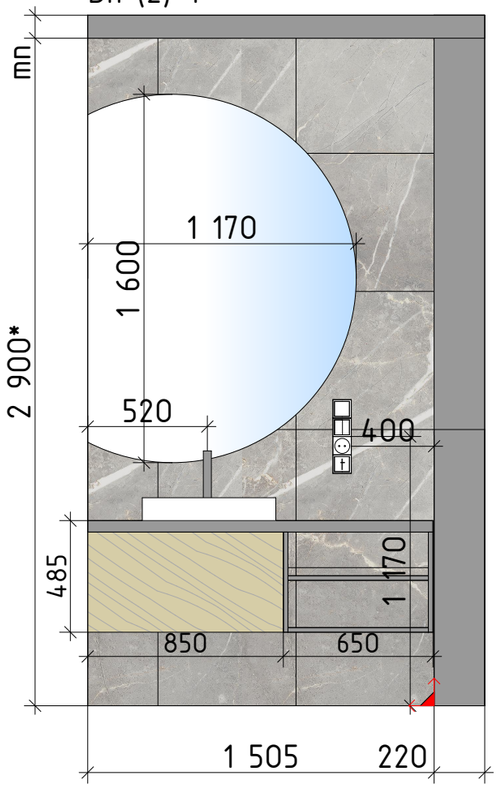

Вн (2)-2

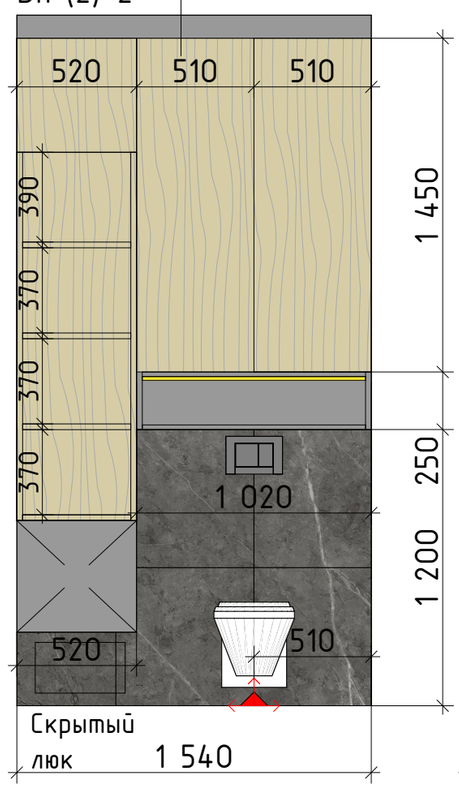

Вн (2)-3

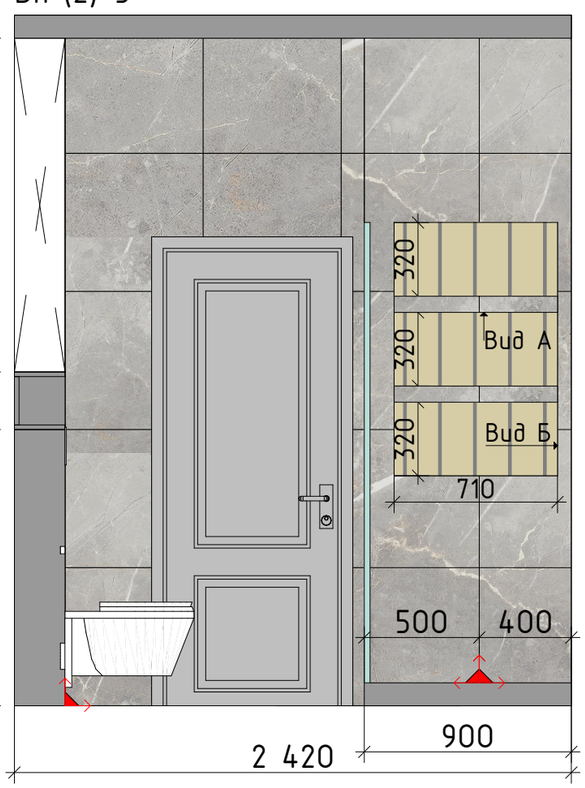

Вн (2)-4

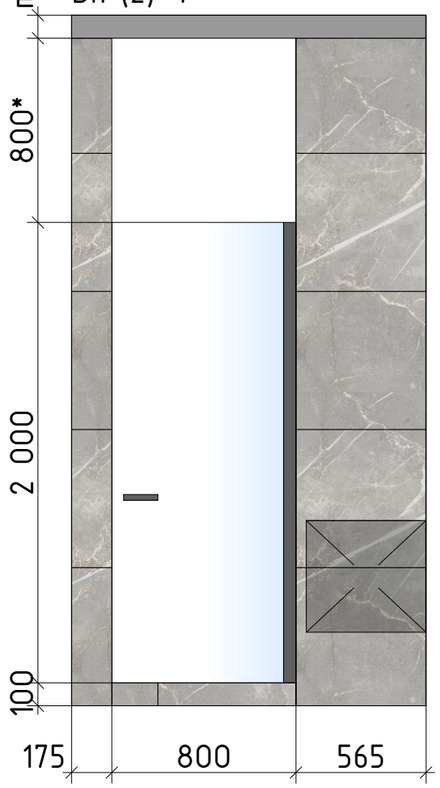

Вн (2)-5

Вн (2)-6

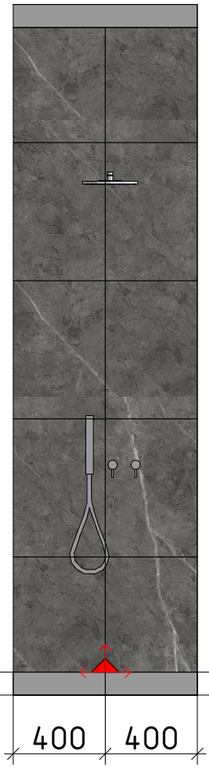

Вн (2)-7

Вн (2)-8

Вид А (6 шт)

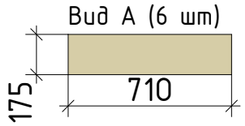

Вид Б (6 шт)

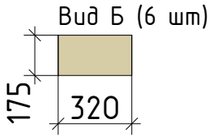

Эскизный дизайн-проект г.Екатеринбург ЖК Александровский Сад	Стадия	Лист	Листов
	ЭП	23	30
Развертки стен. Ванная 2			

Прч-1

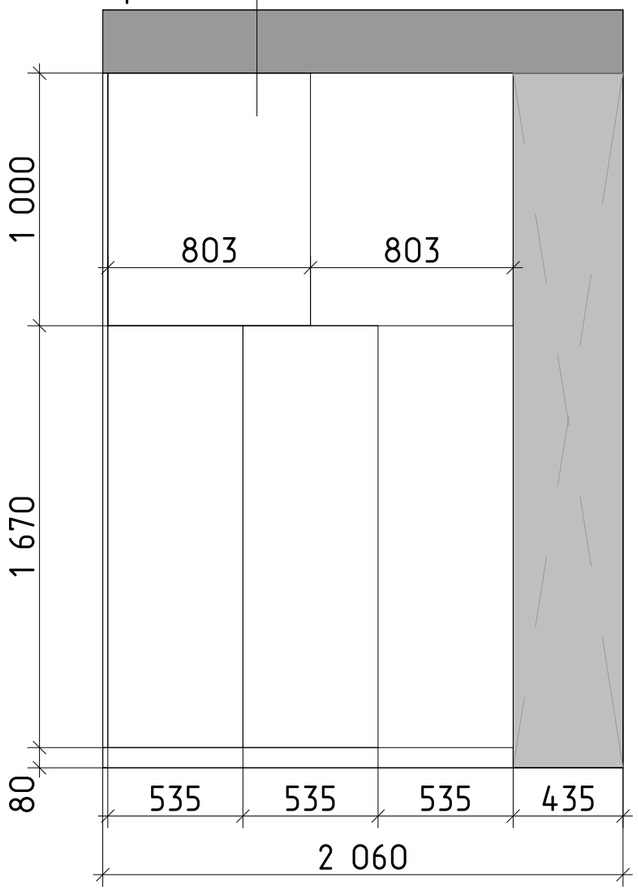

Прч-2

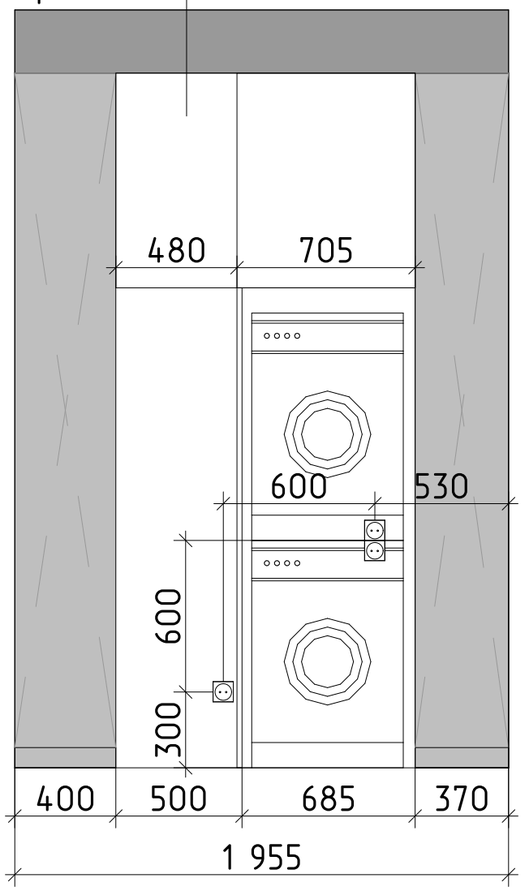

Прч-3

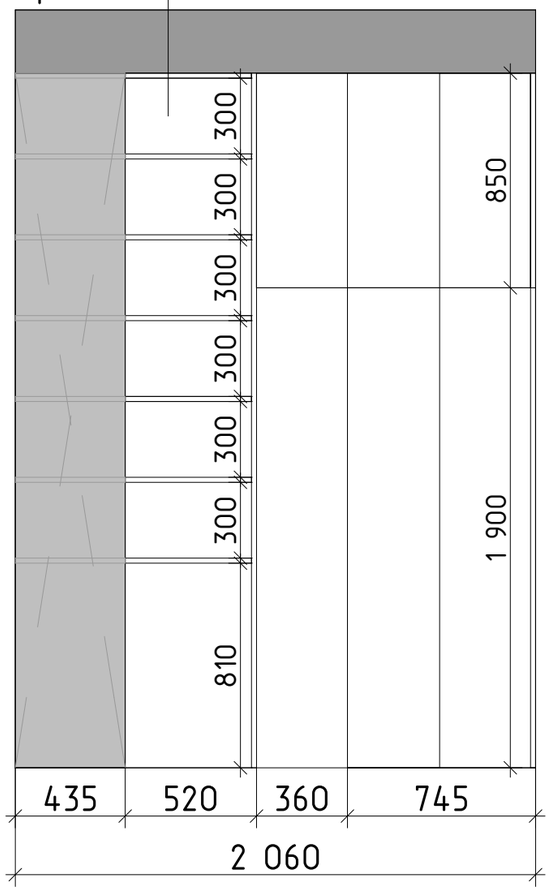

Прч-4

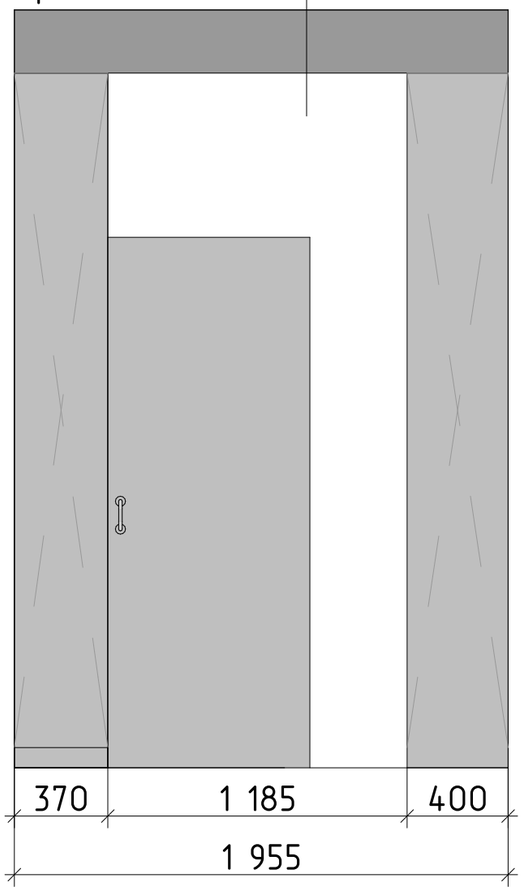

Эскизный дизайн-проект г.Екатеринбург ЖК Александровский Сад	Стадия	Лист	Листов
	ЭП	24	30
Развертки стен. Прачечная			

Бал (2)-1

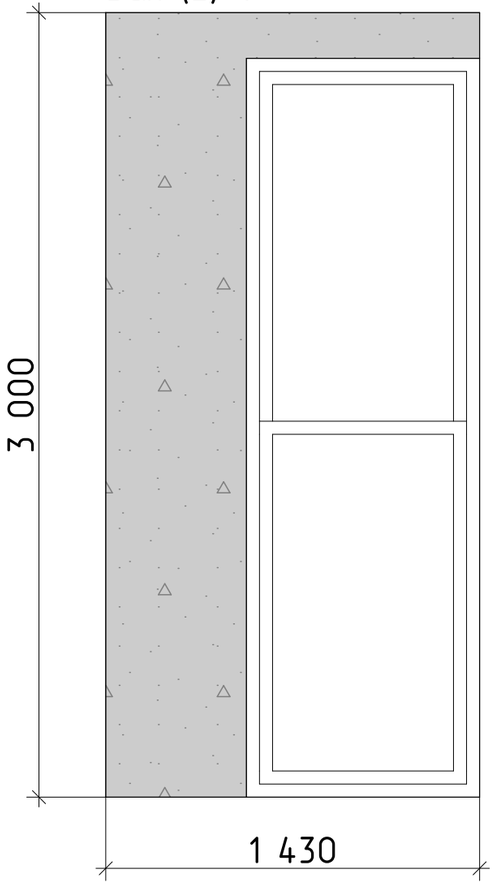

Бал (2)-2

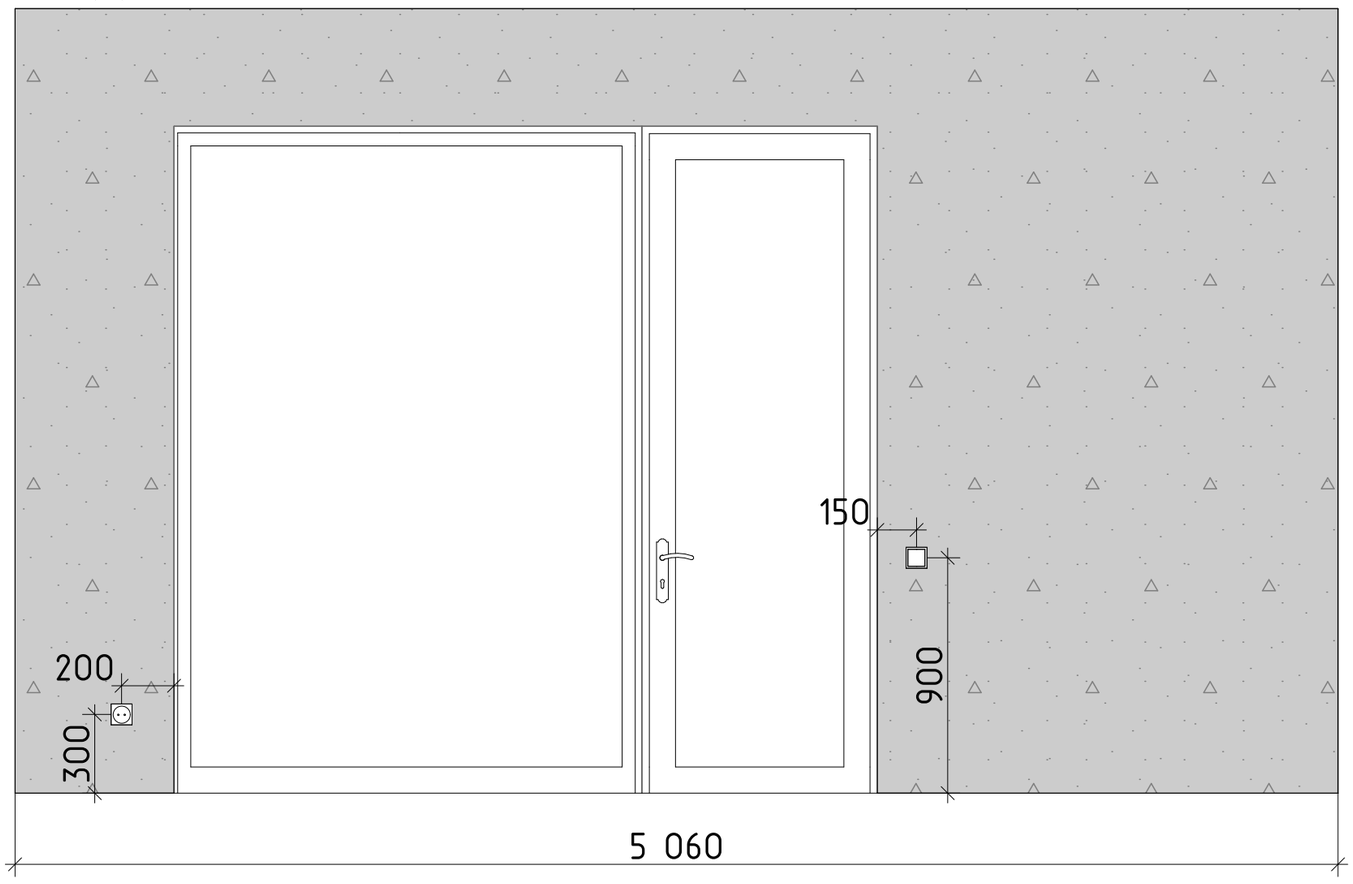

Бал (2)-3

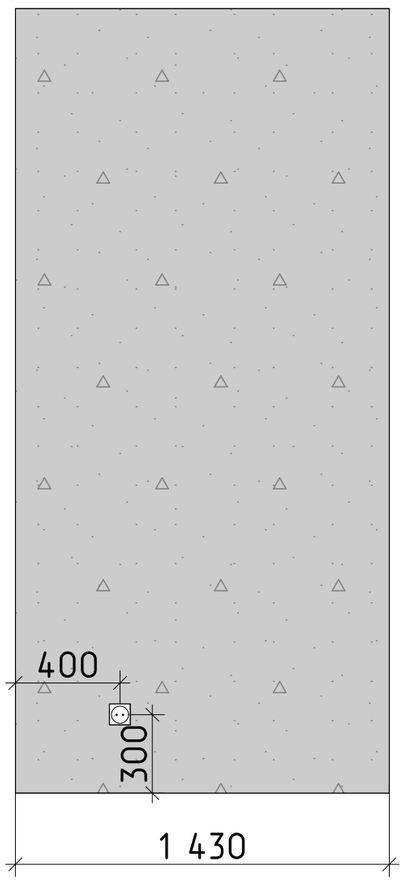

Эскизный дизайн-проект г.Екатеринбург ЖК Александровский Сад	Стадия	Лист	Листов
	ЭП	25	30
Развертки стен. Балкон 1			

Бал (1)-1

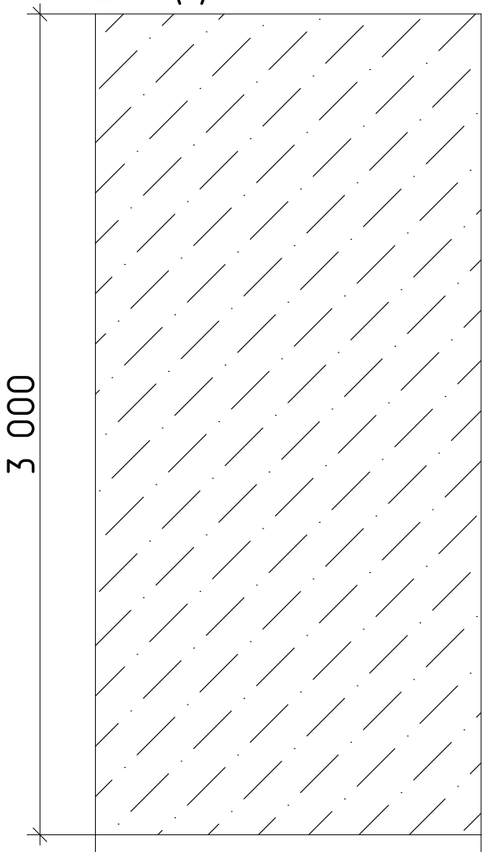

1 410

Бал (1)-2

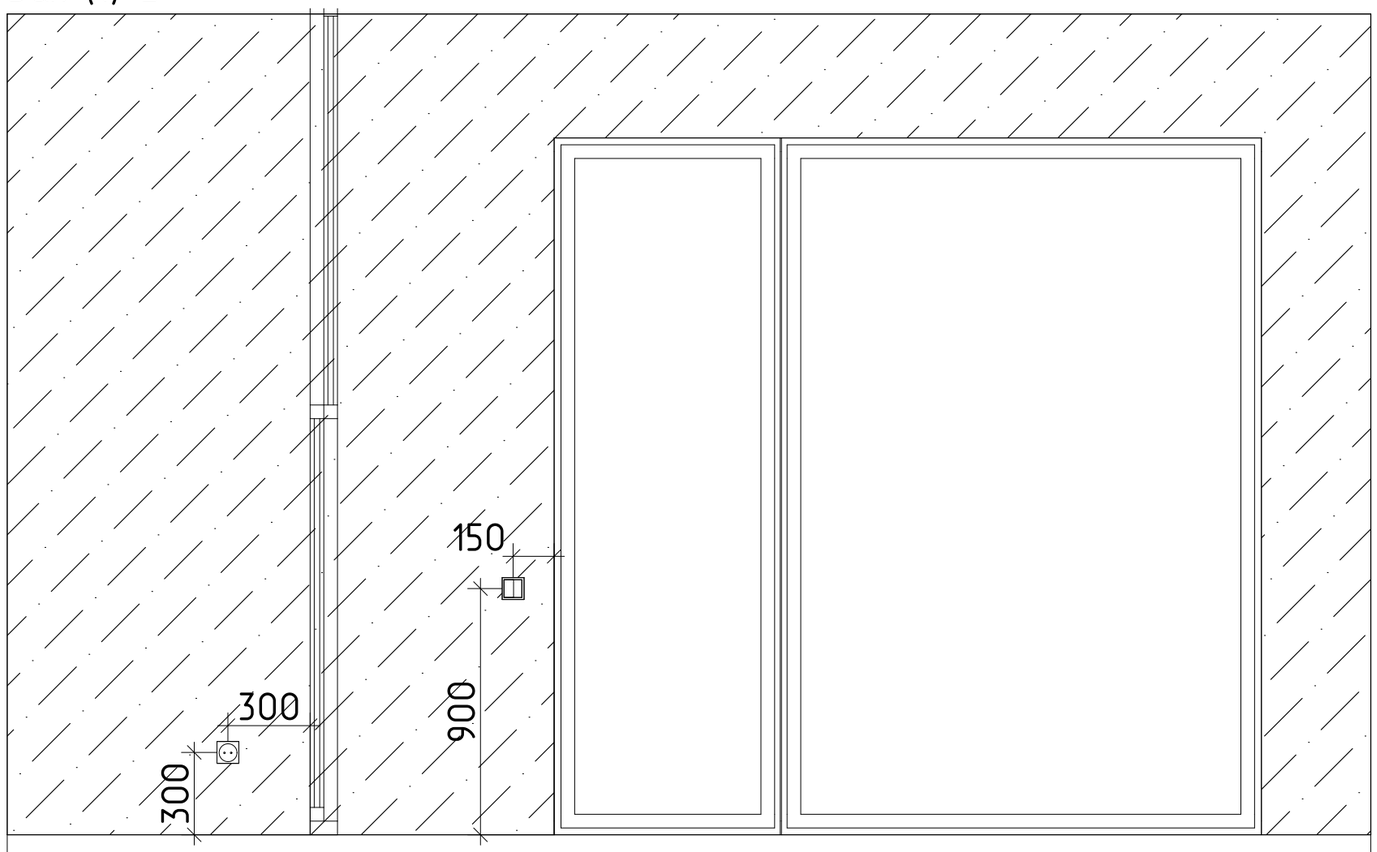

4 985

Бал (1)-3

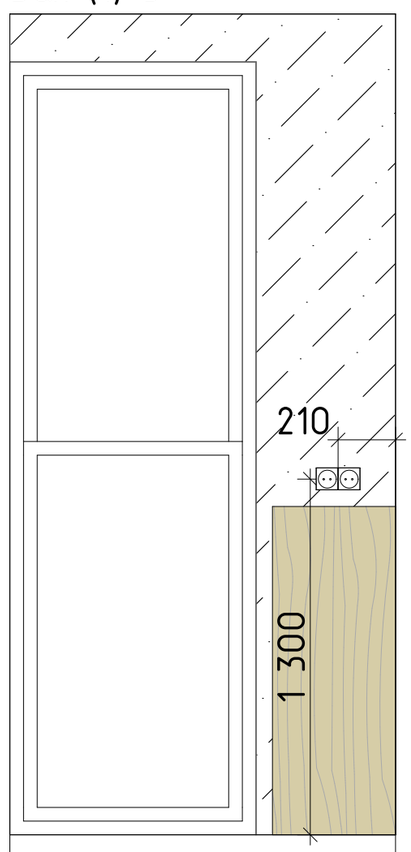

1 410

Эскизный дизайн-проект г.Екатеринбург ЖК Александровский Сад	Стадия	Лист	Листов
	ЭП	26	30
Развертки стен. Балкон 2			

Ведомость отделочных материалов. Коридор

№	Обозна-чение	Наименование	Кол-во	Примечание
	Пол:			
1		ITALON Вандер Мун (600*600)	8,73 м.кв 29 шт	Общая площадь покрытия
2		Клеевой кварцвинил	68,7 м.кв	Общая площадь покрытия
3		Плинтус Orac SX171 CASCADE	52 м.п	
	Стены:			
4		Покраска	50,25 кв.м	Площадь покрытия
	Потолок:			
5		Натяжной белый	100,61 кв.м	Общая площадь

Ведомость отделочных материалов. Детская 1

№	Обозна-чение	Наименование	Кол-во	Примечание
	Пол:			
1		Клеевой кварцвинил	68,7 м.кв	Общая площадь покрытия
2		Плинтус Orac SX171 SQUARE	52 м.п	
	Стены:			
3		Обои Borastapeter LINEN SECOND EDITION 4430	4 рулона	
4		Обои Borastapeter LINEN SECOND EDITION 4416	2 рулона	
	Потолок:			
5		Натяжной белый	100,61 кв.м	Общая площадь

Ведомость отделочных материалов. Кухня-гостиная

№	Обозна-чение	Наименование	Кол-во	Примечание
	Пол:			
1		Клеевой кварцвинил	68,7 м.кв	Общая площадь покрытия
2		Плинтус Orac SX171 SQUARE	52 м.п	
	Стены:			
3		Декоративная штукатурка 1	9 кв.м	Площадь покрытия
4		Декоративная штукатурка 2	4,7 кв.м	Площадь покрытия
5		Покраска	14,9 кв.м	Площадь покрытия
6		Италон. Шарм Эво Флор Проджект Статуарио 60х60	3,9 м.кв 13 шт	
	Потолок:			
7		Натяжной белый	100,61 кв.м	Общая площадь

Ведомость отделочных материалов. Детская 2

№	Обозна-чение	Наименование	Кол-во	Примечание
	Пол:			
1		Клеевой кварцвинил	68,7 м.кв	Общая площадь покрытия
2		Плинтус Orac SX171 SQUARE	52 м.п	
	Стены:			
3		Покраска т.серый	1,5 кв.м	
4		Покраска св.серый	18,30 кв.м	
5		Шведские обои Eco, коллекция Graphic World (Engblad & Co), артикул 8821	2 рулона	
	Потолок:			
6		Натяжной белый	100,61 кв.м	Общая площадь

	Стадия	Лист	Листов
Эскизный дизайн-проект г.Екатеринбург ЖК Александровский Сад	ЭП	27	30
Ведомость отделочных материалов			

Ведомость отделочных материалов. Спальня

№	Обозна-чение	Наименование	Кол-во	Примечание
	Пол:			
1		Клеевой кварцвинил	68,7 м.кв	Общая площадь покрытия
2		Плинтус Orac SX171 CASCADE	52 м.п	
	Стены:			
3		Покраска св. серый	23,5 кв.м	Площадь покрытия
4		Покраска т.серый	7 кв.м	Площадь покрытия
	Потолок:			
5		Натяжной белый	100,61 кв.м	Общая площадь

Ведомость отделочных материалов. Ванная 1

№	Обозна-чение	Наименование	Кол-во	Примечание
	Пол:			
1		ITALON Loft Honey 200*1600	3,18 м.кв 10 шт	Общая площадь покрытия
	Стены:			
2		ITALON Шарм Делюкс Флор Проджект Инвизибл Уайт 80х80	19 м.кв 45 шт	Площадь покрытия
3		ITALON Рум Флор Проджект Грэй Стоун 60х60	2,8 м.кв 8 шт	Площадь покрытия
4		ITALON Loft Honey 200*1600	3,05 м.кв 10 шт	Площадь покрытия
	Потолок:			
5		Натяжной белый		Общая площадь

Ведомость отделочных материалов. Прачерная

№	Обозна-чение	Наименование	Кол-во	Примечание
	Пол:			
1		ITALON Вандер Мун (600*600)	8,73 м.кв 29 шт	Общая площадь покрытия
	Стены:			
2		Покраска	20,5 кв.м	Площадь покрытия
	Потолок:			
3		Натяжной белый	100,61 кв.м	Общая площадь

Ведомость отделочных материалов. Гардероб

№	Обозна-чение	Наименование	Кол-во	Примечание
	Пол:			
1		Клеевой кварцвинил	68,7 м.кв	Общая площадь покрытия
	Стены:			
2		Покраска	4 рулона	
	Потолок:			
5		Натяжной белый	100,61 кв.м	Общая площадь

Ведомость отделочных материалов. Ванная 2

№	Обозна-чение	Наименование	Кол-во	Примечание
	Пол:			
1		ITALON Шарм Эво Флор Проджект Антрачит 60х60	3,17 м.кв 14 шт	Общая площадь покрытия
	Стены:			
2		ITALON Шарм Эво Флор Проджект Антрачит 60х60	3,7 м.кв 15 шт	Площадь покрытия
3		ITALON Шарм Эво Флор Проджект Империале 60х60	11,7 м.кв 60 шт	Площадь покрытия
4		ITALON Loft Honey 200*1600	1,5 м.кв 3 шт	Площадь покрытия
	Потолок:			
5		Натяжной белый	100,61 кв.м	Общая площадь

	Стадия	Лист	Листов
Эскизный дизайн-проект г.Екатеринбург ЖК Александровский Сад	ЭП	28	30
Ведомость отделочных материалов			

Ведомость отделочных материалов. Балкон 1

№	Обозна-чение	Наименование	Кол-во	Примечание
Пол:				
1	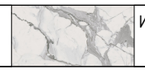	Италон. Шарм Эво Флор Проджект Статуарио 60х60	7 м.кв 26 шт	Общая площадь покрытия
Стены:				
2	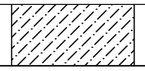	Покраска	10 кв.м	
Потолок:				
3		Оштукатуренный потолок	14,3 кв.м	Общая площадь

Ведомость отделочных материалов. Балкон 2

№	Обозна-чение	Наименование	Кол-во	Примечание
Пол:				
1	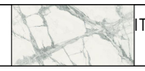	ITALON Шарм Делюкс Флор Проджект Инвизибл Уайт 80х80	7,2 м.кв 13 шт	Общая площадь покрытия
Стены:				
2	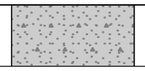	Штукатурка под бетон	14,4 кв.м	
Потолок:				
3		Оштукатуренный потолок	14,3 кв.м	Общая площадь

	Стадия	Лист	Листов
Эскизный дизайн-проект г.Екатеринбург ЖК Александровский Сад	ЭП	29	30
Ведомость отделочных материалов			

Эскизный дизайн-проект г.Екатеринбург ЖК Александровский Сад	Стадия	Лист	Листов
	ЭП	30	30
Визуализации помещений			

Эскизный дизайн-проект г.Екатеринбург ЖК Александровский Сад	Стадия	Лист	Листов
	ЭП	30	30
Визуализации помещений			

Эскизный дизайн-проект г.Екатеринбург ЖК Александровский Сад	Стадия	Лист	Листов
	ЭП	30	30
Визуализации помещений			

Эскизный дизайн-проект г.Екатеринбург ЖК Александровский Сад	Стадия	Лист	Листов
	ЭП	30	30
Визуализации помещений			

Эскизный дизайн-проект г.Екатеринбург ЖК Александровский Сад	Стадия	Лист	Листов
	ЭП	30	30
Визуализации помещений			

Эскизный дизайн-проект г.Екатеринбург ЖК Александровский Сад	Стадия	Лист	Листов
	ЭП	30	30
Визуализации помещений			

Эскизный дизайн-проект г.Екатеринбург ЖК Александровский Сад	Стадия	Лист	Листов
	ЭП	30	30
Визуализации помещений			

Эскизный дизайн-проект г.Екатеринбург ЖК Александровский Сад	Стадия	Лист	Листов
	ЭП	30	30
Визуализации помещений			

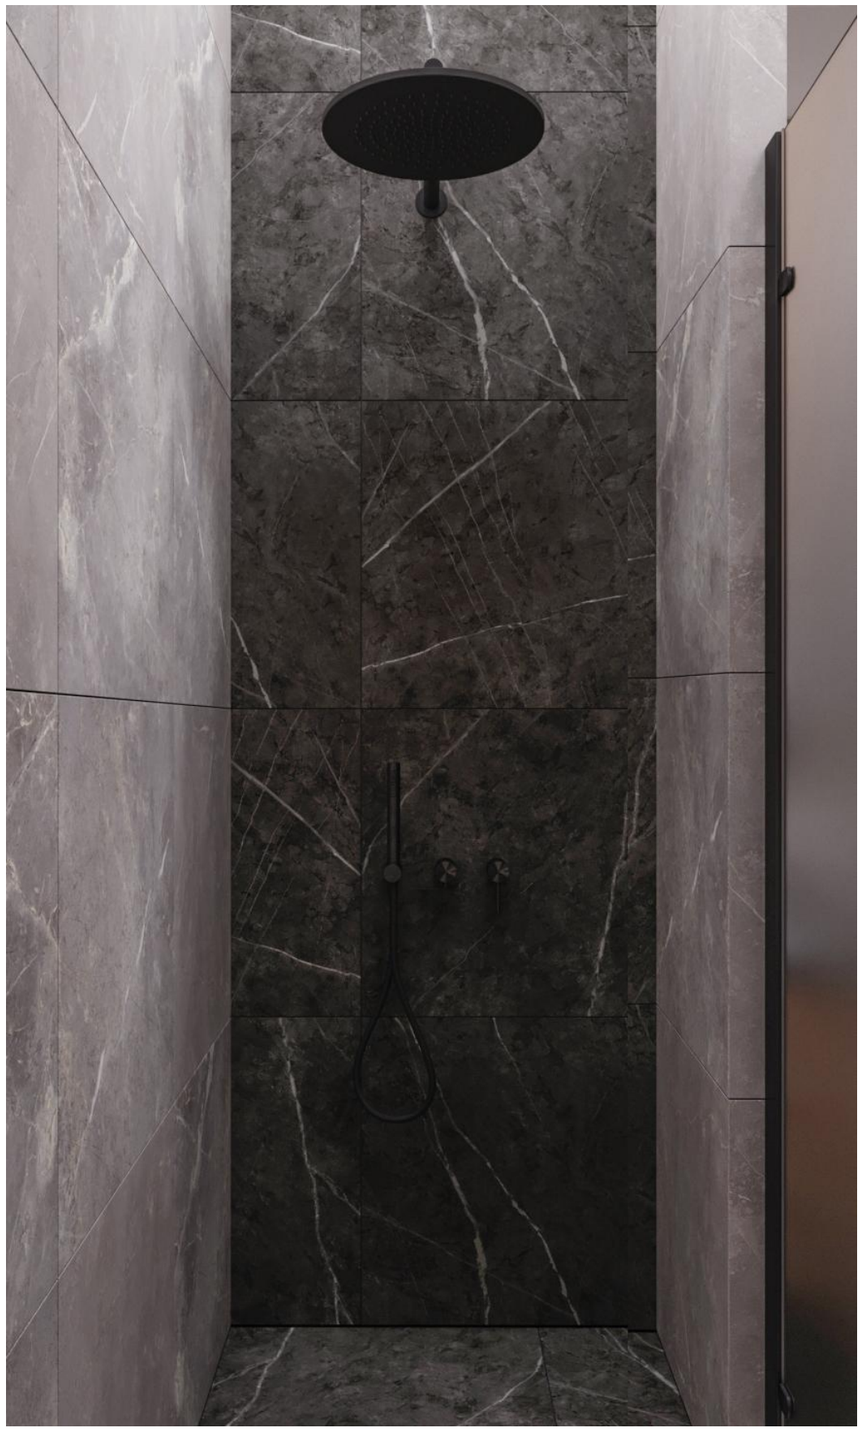

Эскизный дизайн-проект г.Екатеринбург ЖК Александровский Сад	Стадия	Лист	Листов
	ЭП	30	30
Визуализации помещений			

Эскизный дизайн-проект г.Екатеринбург ЖК Александровский Сад	Стадия	Лист	Листов
	ЭП	30	30
Визуализации помещений			

Эскизный дизайн-проект г.Екатеринбург ЖК Александровский Сад	Стадия	Лист	Листов
	ЭП	30	30
Визуализации помещений			